

# BEBAUUNGSPLAN DER GEMEINDE BLANKENHEIM

## GEWERBEGEBIET BLANKENHEIM - NORD 1. ERWEITERUNG Nr. 4B II

Kreis: Euskirchen      Gemarkung: Mülheim  
 Gemeinde: Blankenheim      Flur: 12      Flurst.: 66,67,68,69,70,109,110

### Abzeichnung der Flurkarte



Eigentümer: siehe unten      Grundbuchblatt:

Ungef. Maßstab 1:1000  
 Vergrößert v. Maßstab 1:2000

Ausgefertigt:  
 Euskirchen, den 18.04.1988  
 Amt für Agrarordnung  
 im Auftrag  
 [Signature]  
 b.g.V.T.

Die in dem Auszug dargestellten Flurstücksgrenzen entsprechen der vorgesehenen Zuteilung im Flurbereinigungsverfahren Blankenheim. Änderungen der Flurstücksgrenzen bleiben dem Flurbereinigungsplan Blankenheim vorbehalten.

Flurst.	Eigentümer
66	Haseleu Willi, Am Erschberg 6, 5378 Blankenheim
67	Haseleu Cäcilia, Am Erschberg 6, 5378 Blankenheim
68	Haseleu Willi und Ehefrau Cäcilia, Am Erschberg 6, 5378 Blankenheim
69	Katholische Kirchengemeinde Mülheim
70	Katholische Kirchengemeinde Mülheim
110	Gemeinde Blankenheim (Gemeindestraße)
109	Gemeinde Blankenheim (Landwirtschaftliche Flächen)

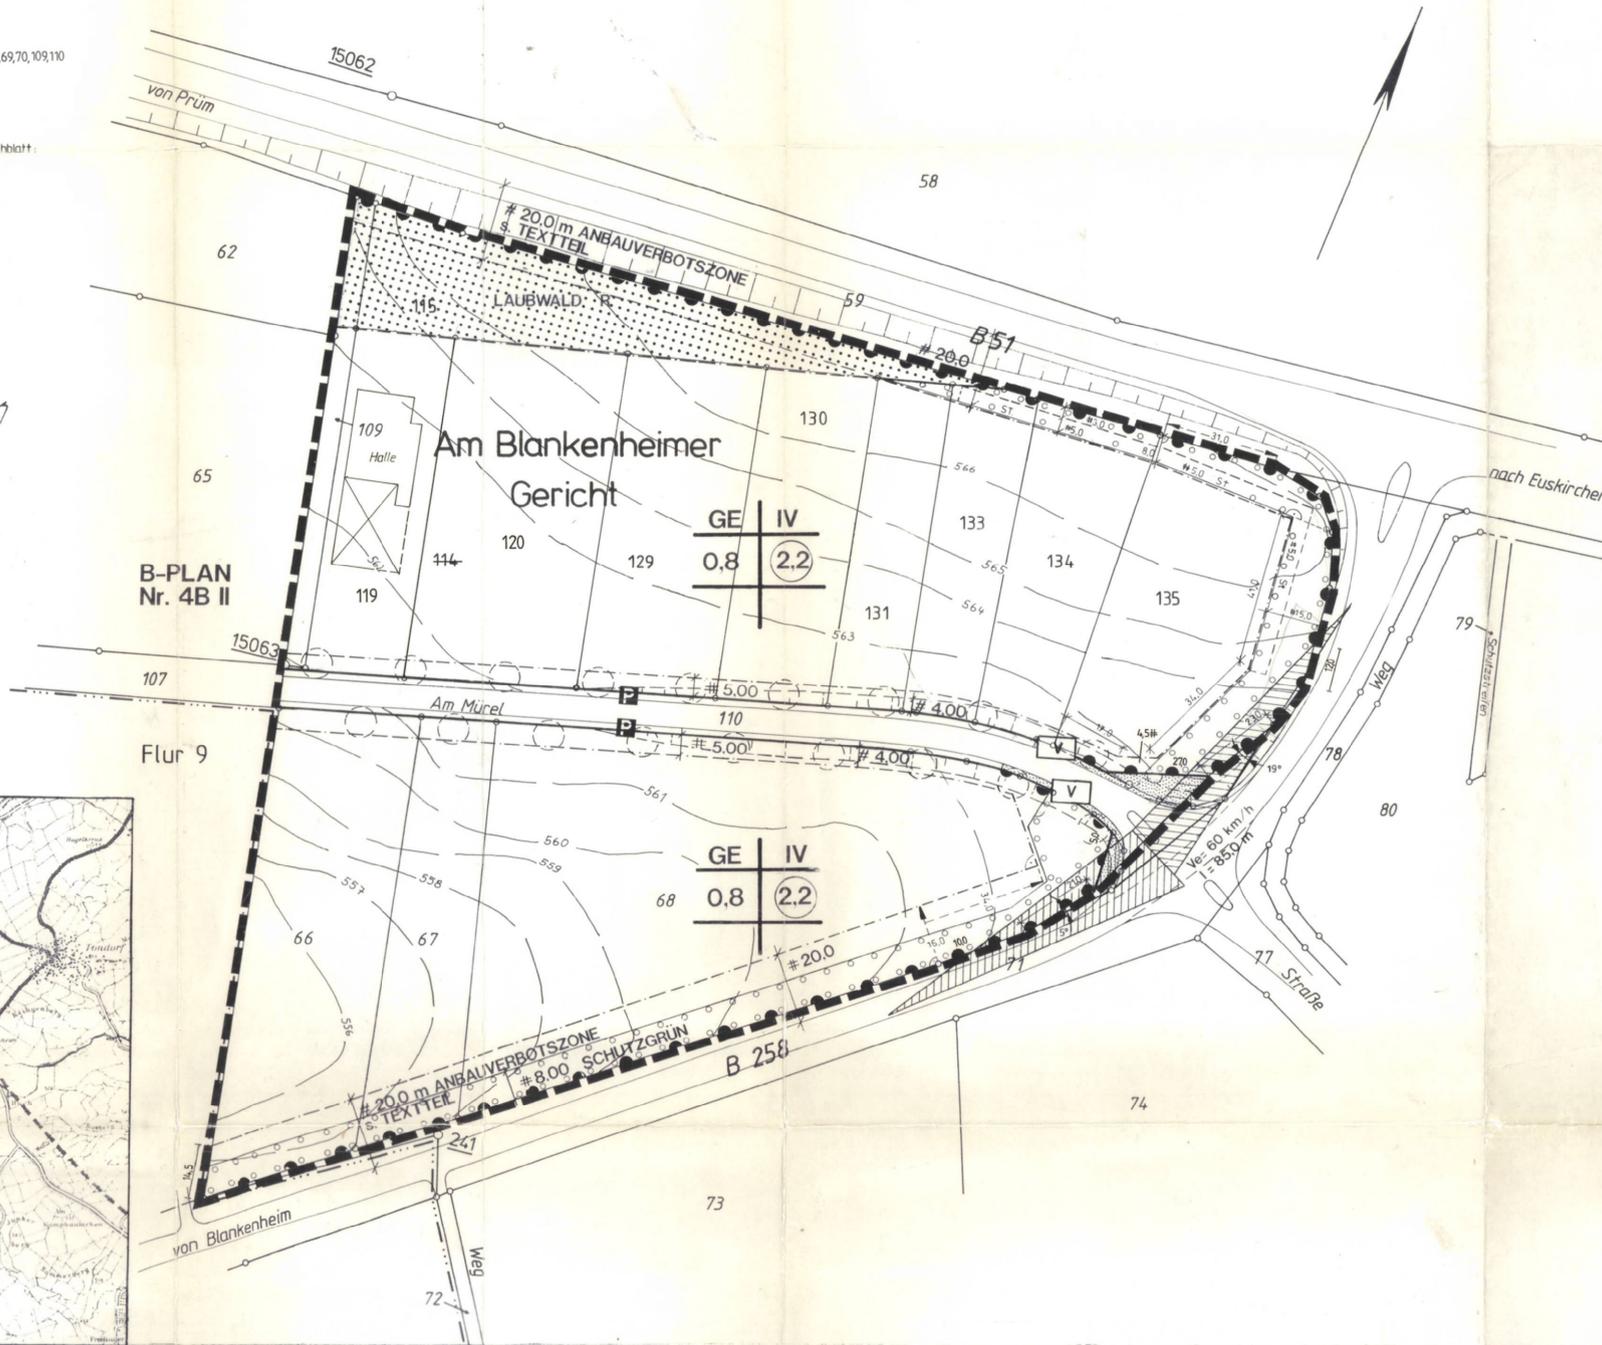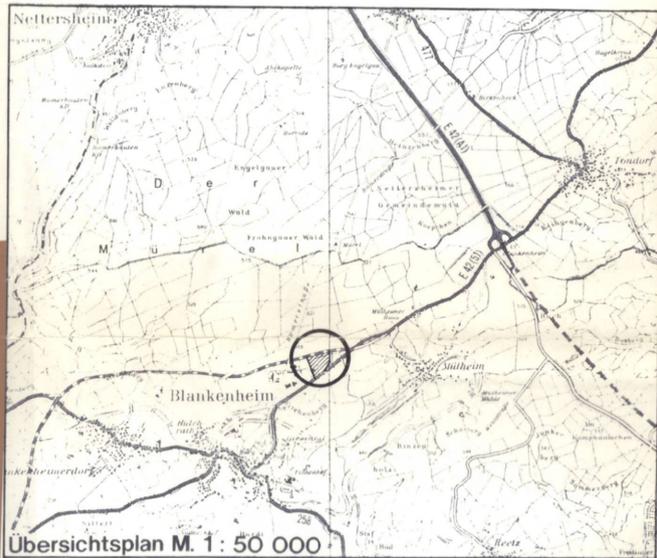

### Textteil

#### A. Festsetzungen auf der Grundlage des Baugesetzbuches (BauGB)

- Nutzung**
  - Im GE-Gebiet sind aufgrund ihres Störgrades die Betriebsarten der Abstandsliste 1982 Nr. 1-34 = Abstandsklassen I-IV (1.500 m - 800 m) unzulässig.
  - Im GE-Gebiet sind Zu- und Abfahrten im Gegenüber von Werkdienstwohnungen nicht zulässig.
  - Private Stellplätze im GE-Gebiet dürfen nicht direkt von der öffentlichen Verkehrsfläche her erschlossen werden.

#### 2. Sichtfelder

Im Bereich der dargestellten Sichtdreiecke am Straßeneinmündungsbereich sind die damit umgrenzten Flächen der Baugebiete von gleicher Bebauung und Bewuchs über 0,60 m Höhe freizuhalten.

#### 3. Schutzzone (Anbauverbotszone) entlang B 51 und B 258 gem. § 9 Fernstraßengesetz (FStrG)

Innerhalb der an die B 51 und B 258 angrenzenden nicht überbaubaren Teilbereiche des Baubereichs sind Werbeanlagen und bauliche Anlagen jeder Art einschließlich Nebenanlagen im Sinne des § 14 (1 und 2) in Verbindung mit § 23 (5) BauNVO unzulässig.

Im parallel zur B 51 und B 258 ausgewiesenen Schutzgrünstreifen können Stellplätze im dargestellten Bereich auf jederseits, durch vorkehrliche Belange der Bundesstraßen begründeten Widerruf zugelassen werden, wenn

- eine Blendwirkung durch abgestellte Kraftfahrzeuge etc. zur B 51 und B 258 hin dadurch nachweislich nicht verursacht wird,
- die Stellplatzfläche untergliedernd gem. Ziffer 3 so bepflanzt wird, daß zwischen jeweils 3 bis 4 zusammenhängenden Stellplätzen eine mind. 10 qm große Pflanzfläche entsteht.

#### 4. Bepflanzung

- Die "Flächen für das Anpflanzen von Bäumen, Sträuchern und sonstigen Bepflanzungen" gem. § 9 Abs. 1 Ziff. 25 BauGB (Schutzgrün) sind überwiegend mit standortgerechten Gehölzen zu bepflanzen. Dabei ist je 1 qm ein Strauch und je 30 qm ein Baum anzupflanzen. Es sind überwiegend folgende Pflanzungen zu verwenden:  
 Bäume: Rotbuche, Bergulme, Bergahorn, Esche, Winterlinde  
 Sträucher: Hasel, Hartriegel, Schlehe, Hainbuche, Feldahorn, Pfaffenhütchen, Liguster, Weinrose, Hundsrose.

- Innerhalb des GE-Gebietes sind an den Grenzen der Betriebsgrundstücke Bepflanzungen in einer Breite von mindestens 2,0 m vorzusehen. Dabei sind je 1 qm Pflanzstreifen 1 Strauch der unter (1) aufgeführten Arten anzupflanzen. Ebenso sind Böschungen von über 2,0 m Höhe in der gleichen Art zu bepflanzen. Ausnahmen hiervon gelten nur, soweit sie betriebstechnisch erforderlich sind.
- Zur Erschließungsstraße hin sind im Streifen zwischen öffentlicher Verkehrsfläche und Baugrenze im GE-Gebiet Bäume im Abstand von ca. 25,0 m der Art Bergahorn anzupflanzen.

#### B. Festsetzungen auf der Grundlage der Bauordnung NW (BauON)

- Im GE-Gebiet sind geneigte Dächer über 5° Neigung mit schiefergrauen Materialien einzudecken.

Die Aufteilungen innerhalb der Straßenverkehrsflächen sind nachrichtliche Darstellungen

<b>ART DER BAULICHEN NUTZUNG</b> W Wohnbauflächen WS Kleinsiedlungsgebiete WR Reine Wohngebiete WA Allgemeine Wohngebiete WB Besondere Wohngebiete M Gemischte Bauflächen MD Dorfgebiete MI Mischgebiete MK Kerngebiete G Gewerbebauflächen GE Gewerbegebiete GI Industriegebiete S Sonderbauflächen SO Sondergebiete, die der Erholung dienen SD Sonstige Sondergebiete	<b>MAB DER BAULICHEN NUTZUNG</b> ① Geschosflächenzahl (Dezimalzahl, i. Kreis) 0,4 Grundflächenzahl (Dezimalzahl) III Zahl der Vollgeschosse als Höchstgrenze (römische Ziffer) III-V Zahl der Vollgeschosse als Mindest- und Höchstgrenze (römische Ziffer) V Zahl der Vollgeschosse zwingend (römische Ziffer, im Kreis) TH Traufhöhe (z.B. 42,4m über Gehweg) FH Firsthöhe (z.B. 53,5m über NN) OK Oberkante (z.B. 124,5m über NN)	<b>ENRICHTUNGEN UND ANLAGEN ZUR VERSORGNUNG MIT GÜTERN UND DIENSTLEISTUNGEN DES ÖFFENTLICHEN UND PRIVATEN BEREICHS, FLÄCHEN FÜR DEN GEMEINBEDARF</b> Gemeinbedarf, Flächen mit Zweckbestimmung: Kirchen u. kirchliche Zwecke Öffentliche Verwaltung Soziale Zwecke Schule Gesundheitliche Zwecke Post Kulturelle Zwecke Schutzbauwerk Sportliche Zwecke Feuerwehr	<b>UMGRENZUNG DER FLÄCHEN FÜR DEN LUFTVERKEHR MIT ZWECKBESTIMMUNG</b> Flughafen Landeplatz Segelfluggelände Hubschrauberlandeplatz	<b>FLÄCHEN FÜR VERSORGNUNGSANLAGEN, FÜR DIE VERWERTUNG ODER BESEITIGUNG VON ABWASSER (UND FESTEN ABFALLSTOFFEN SOWIE FÜR ABLAGERUNGEN)</b> Fläche für Versorgungsanlagen mit Zweckbestimmung: Elektrizität Abwasser Gas Fernwärme Abfall Ablagerung Wasser <b>HAUPTVERSORGNUNGS- U. HAUPTWASSERLEITUNGEN</b> oberirdisch      unterirdisch	<b>WASSERFLÄCHEN UND FLÄCHEN FÜR DIE WASSERWIRTSCHAFT, DEN HOCHWASSERSCHUTZ UND DIE REGELUNG DES WASSERABFLUSSES</b> Wasserflächen mit Zweckbestimmung: Hafen Umgrenzung v. Flächen f.d. Wasserwirtschaft usw. mit Zweckbestimmung Hochwasserrückhaltebecken Umgrenzung d. Fl. mit Wasserschuttl. Festsetzungen mit Zweckbestimmung: Schutzgeb. für Grund-u. Quellwasserergewinnung Schutzgebiet f. Oberflächengewässer	<b>PLANUNGEN, NUTZUNGSREGELUNGEN UND MAßNAHMEN ZUM SCHUTZ, ZUR PFLEGE UND ZUR ENTWICKLUNG DER LANSCHAFT</b> Umgrenzung v. Fl. f. Maßnahmen zum Schutz vor Erosion und zur Entwicklung der Landschaft Umgrenzung v. Flächen zum Anpflanzen von Bäumen und Sträuchern Umgrenzung v. Fl. mit Bindungen für Bepflanzungen u. für die Erhaltung v. Bäumen, Sträuchern und Gessern Umgrenzung v. Fl. für die Erhaltung v. Bäumen, Sträuchern und Gessern Umgrenzung v. Schutzgebieten und Schutzobjekten im Sinne des Naturschutzrechts NP Naturpark NLP Nationalpark ND Naturdenkmal L Landschaftsschutzgebiet Gd. Geschützter Landschaftsteilbestandteil	<b>REGELUNGEN FÜR DIE STADTERHALTUNG, FÜR DEN DENKMALSCHUTZ UND FÜR STÄDTBAULICHE SANIERUNGSMASSNAHMEN</b> Umgrenzung von Erhaltungsbereichen Umgrenzung von Gdantlagen, die dem Denkmalschutz unterliegen Einzelanlagen, die dem Denkmalschutz unterliegen Umgrenzung der Sanierungsgebiete zu erhaltende Gebäude und sonstige bauliche Anlagen <b>SONSTIGE PLANZEICHEN</b> Umgrenzung der Buflächen, für die eine zentrale Abwasserbeseitigung nicht vorgesehen ist Mindestgröße, Mindestbreite u. Mindesttiefe der Baugrundstücke F = Mindestgröße (mind. 1000 m²) B = Mindestbreite (mind. 20 m) T = Mindesttiefe (mind. 60 m)	Besonderer Nutzungszweck von Fl. der durch besondere städtebauliche Gründe erforderlich sind Umgrenzung der Fl. für Nutzungsbegrenzungen oder f. Vorkehrungen zum Schutz gegen schädliche Umwelteinwirkungen im Sinne des Bundesimmissionsschutzgesetzes Umgrenzung d. Fl. für bes. Anlagen und Vorkehrungen zum Schutz vor schädlichen Umwelteinwirkungen im Sinne des Bundesimmissionsschutzgesetzes Umgrenzung d. Gebiete, in denen bestimmte d. Luft erhebl. verunreinigende Stoffe nicht verwendet werden dürfen Umgrenzung d. Fl., bei deren Bebauung besondere baul. Vorkehrungen gegen äußere Einwirkungen oder bei denen besondere bau- u. sicherungstechnische Maßnahmen gegen Naturgewalten erforderlich sind, sowie Fl., unter denen der Bergbau ungeteilt oder die für den Abbau von Mineralien bestimmt sind Grenze des räumlichen Geltungsbereichs des Bebauungsplans Abgrenzung unterschiedlicher Nutzungszwecke, z.B. v. Grünflächen oder Abgrenzung d. Nutzung innerhalb eines Baubereiches. Umgrenzung der Flächen, die von der Bebauung freizuhalten sind. Umgrenzung der von der Bebauung freizuhalten Schutzflächen.	Flächen für Aufschüttungen, Abgrabungen und Stützmauern, soweit sie zur Herstellung des Straßenkörpers erforderlich sind Aufschüttung Abgrabung Stützmauer Höhenlinie bei Festsetzungen, z.B.: Ok Gehweg 124,5 m ü NN Ok Brücke 116,0 m ü NN Schrägdreieck Höhenlinien <b>GESTALTERISCHE FESTSETZUNGEN</b> 28°-35° Dachneigung, z.B. 28°-35° F Fächerfrucht SD Flachdach PD Pultdach WD Walldach MD Mansarddach Geplante Bäume
<b>PLANGRUNDLAGE</b> Die Planunterlage entspricht § 1 PlanV B1. Die Planunterlage hat den Stand vom 22.05.1986. Es wird bekräftigt, die Darstellung der städtebaulichen Planung geometrisch exakt zu sein.	<b>RECHTSGRUNDLAGE</b> BAUGESETZBUCH (BauGB) in der Fassung der Bekanntmachung vom 8. Dezember 1986 (BGBl. I S. 2253) VERORDNUNG ÜBER DIE BAULICHE NUTZUNG DER GRUNDSTÜCKE (BAUNUTZUNGSVERORDNUNG - BauNVO) in der Fassung der Bekanntmachung vom 23. Januar 1990 (BGBl. I S. 133) VERORDNUNG ÜBER DIE AUSARBEITUNG DER BAUZEITPLANE UND DIE DARSTELLUNG DES PLANINHALTS (PLANZEICHENVERORDNUNG 1981 - PlanV B1) vom 30. Juli 1981 (BGBl. I S. 833) BAUORDNUNG FÜR DAS LAND NORDRHEIN-WESTFALEN - LANDSBAUORDNUNG (BauON) vom 26.6.1984 (GV. NW. S. 419), geändert durch Gesetz vom 18.12.1984 (GV. NW. S. 803) sowie geändert 20.6.1989 (GV NW S. 432)	<b>BESCHLUSS ZUR AUFSTELLUNG</b> Dieser Plan ist gemäß § 3 (1) Baugesetzbuch (BauGB) vom 8.12.1986 (BGBl. I, S. 2253) aufgrund des Beschlusses des Rates der Gemeinde Blankenheim vom 19.03.1986, 19.87, 19.88, 19.89,20.99, 20.100, 20.101, 20.102,20.924,							