

Bekanntmachung

Der Rat der Gemeinde Blankenheim hat am 13.04.2000 den Bebauungsplan Blankenheim Nr. 7 D - Ferienhausanlage Freilinger See - Abgrenzung des Planbereiches siehe Anlage - gem. § 10 BauGB als Satzung beschlossen.

Der Satzungsbeschluss gem. § 10 BauGB hat folgenden Wortlaut:

"Der Bebauungsplan Blankenheim Nr. 7 D - Ferienhausanlage Freilinger See -siehe Anlage- wird gem. § 10 BauGB als Satzung beschlossen.
Der Begründung - siehe Anlage - wird zugestimmt."

Der Bebauungsplan einschließlich seiner Begründung liegt ab dem Tage der Bekanntmachung bei der Gemeindeverwaltung Blankenheim, Rathaus, Bauamt während der allgemeinen Dienststunden zu jedermanns Einsicht aus. Über den Inhalt des Planes und der Begründung wird auf Verlangen Auskunft gegeben.

Mit dieser Bekanntmachung tritt der Bebauungsplan Blankenheim Nr. 7 D - Ferienhausanlage Freilinger See in Kraft.

Hinweise:

Auf die Vorschriften des § 44 Abs. 3 Satz 1 und 2 sowie Abs. 4 des Baugesetzbuches vom 27.08.1997 (BGBl. I. S. 2141) über die Entschädigung von durch den Bebauungsplan eintretenden Vermögensnachteilen sowie über die Fälligkeit und das Erlöschen entsprechender Entschädigungsansprüche wird hingewiesen.

Eine Verletzung der in § 214 Abs. 1 Nr. 1 und Nr. 2 des Baugesetzbuches vom 27.08.1997 (BGBl. I. S. 2141) bezeichneten Verfahrens- und Formvorschriften ist unbeachtlich, wenn sie nicht innerhalb eines Jahres seit dieser Bekanntmachung schriftlich gegenüber der Gemeinde geltend gemacht worden ist. Mängel der Abwägung sind unbeachtlich, wenn sie nicht innerhalb von sieben Jahren seit dieser Bekanntmachung schriftlich gegenüber der Gemeinde geltend gemacht worden sind. Der Sachverhalt, der die Verletzung von Verfahrens- und Formvorschriften oder den Mangel der Abwägung begründen soll, ist darzulegen.

Eine Verletzung von Verfahrens- und Formvorschriften der Gemeindeordnung für das Land Nordrhein-Westfalen in der z. Z. gültigen Fassung beim Zustandekommen dieses Bebauungsplanes kann nach Ablauf eines Jahres nicht mehr geltend gemacht werden, es sei denn,

- a) eine vorgeschriebene Genehmigung fehlt oder ein vorgeschriebenes Anzeigeverfahren wurde nicht durchgeführt,
- b) der Bebauungsplan ist nicht ordnungsgemäß bekanntgemacht worden,

- c) der Bürgermeister hat den Satzungsbeschluss vorher beanstandet oder
- d) der Form- oder Verfahrensmangel ist gegenüber der Gemeinde vorher gerügt und dabei die verletzte Rechtsvorschrift und die Tatsache bezeichnet worden, die den Mangel ergibt.

Die Vorschriften des § 214 Abs. 1 Nr. 3 BauGB bleiben unberührt.


Der Satzungsbeschluss, Ort und Zeit der Auslegung sowie die nach dem Baugesetzbuch und der Gemeindeordnung erforderlichen Hinweise werden hiermit öffentlich bekanntgemacht.

Blankenheim, 02.06.2000

Der Bürgermeister
i.V.

A handwritten signature in black ink, appearing to be 'M. Müller', written over a diagonal line that serves as a signature line.

**Bebauungsplan Blankenheim Nr. 7 D
- Ferienhausanlage Freilinger See -**

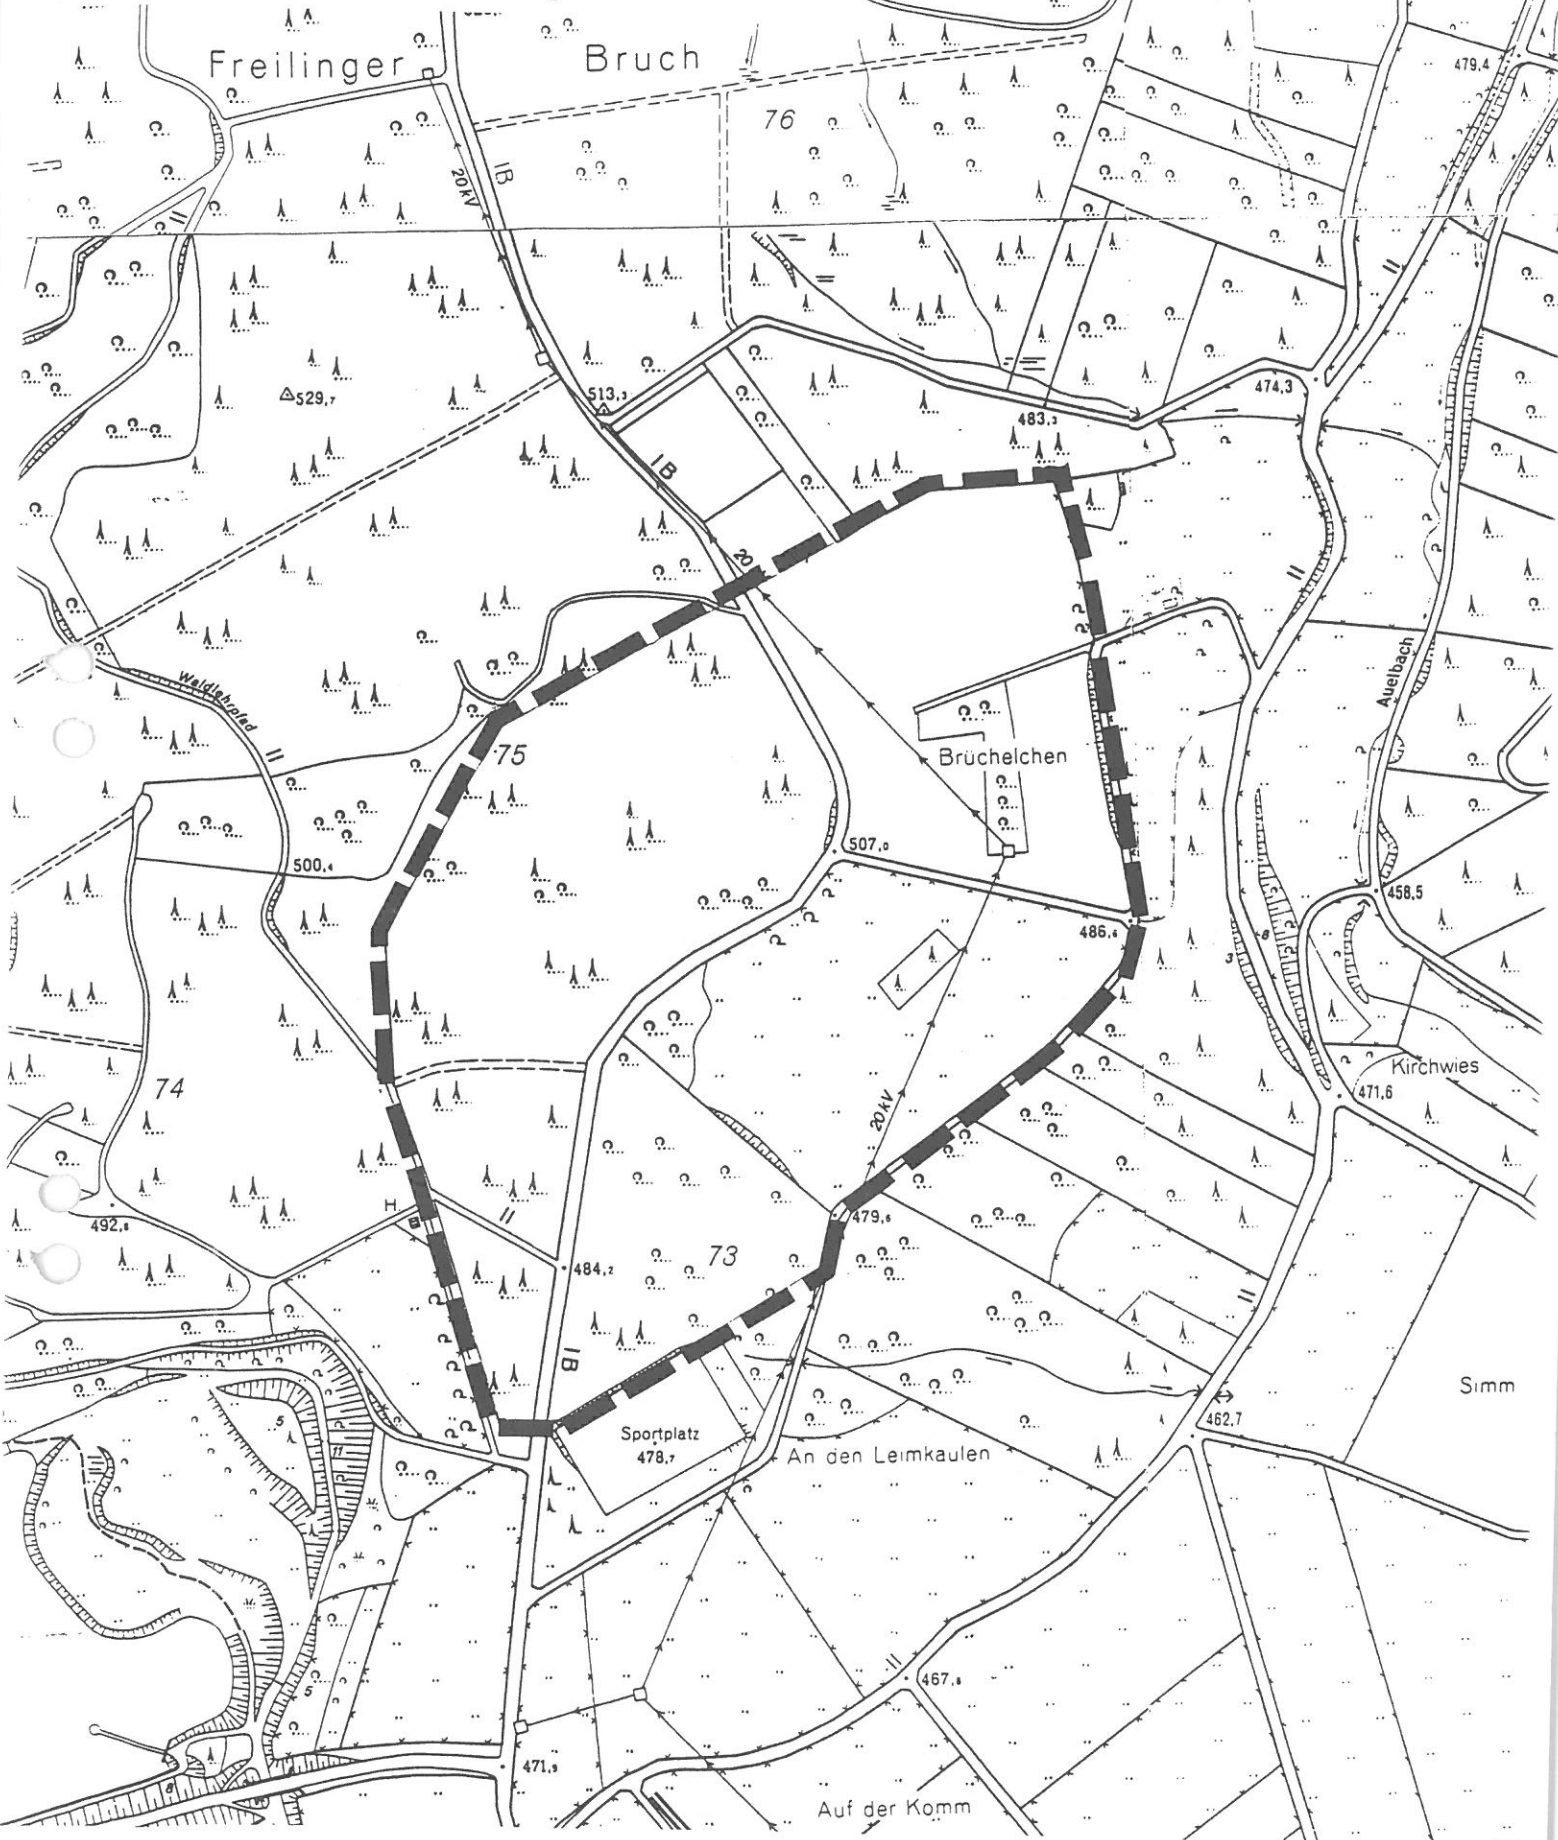

— — — — — Abgrenzung des Planbereiches

M 1 : 5.000