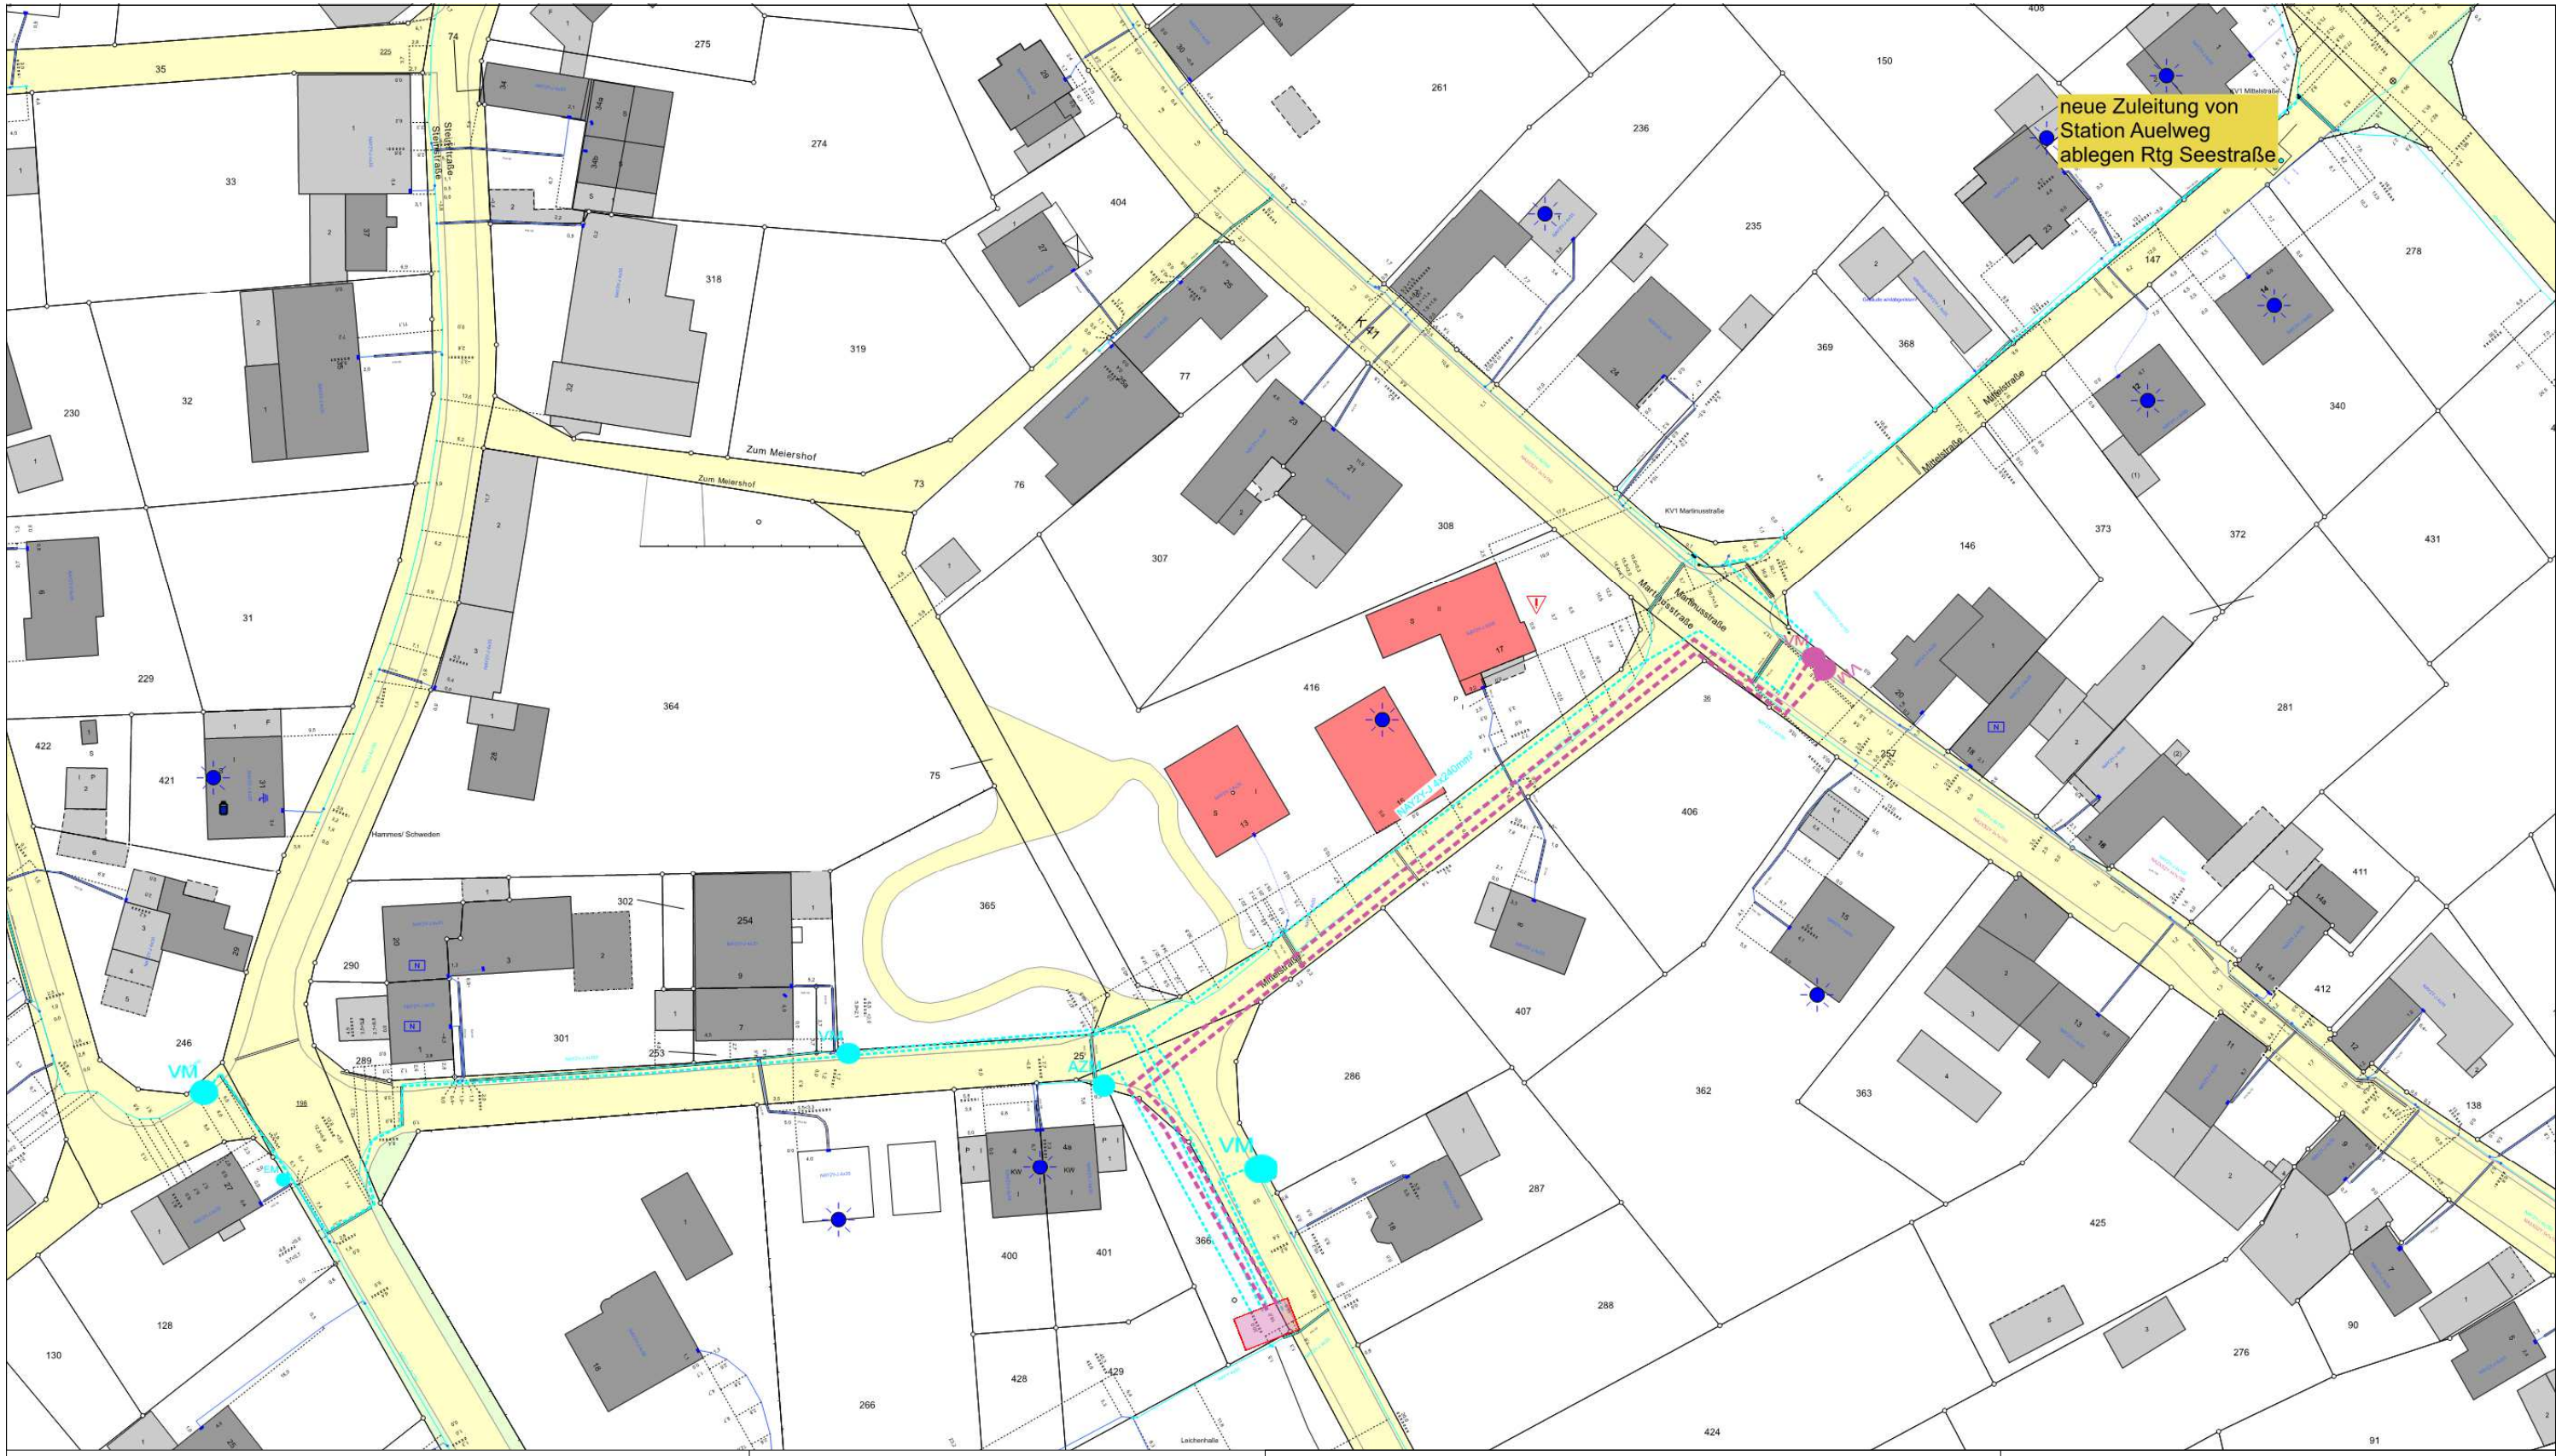

					Datum	Name
				Bearb.	10.03.2026	Riesener, Christian
				Bearb.		
				Geprüft		
				Geprüft		
				Maßstab		
				1 : 837		
Nr.	Änderung	Datum	Name	Ursp.		

Projekt: Mittelstraße

BM-Nr.:

Inhalt:

Zeichng.-Nr.

Blatt 1
1 Bl.