



Flächennutzungsplan Gemeinde Blankenheim 40. Änderung -Entwurf-

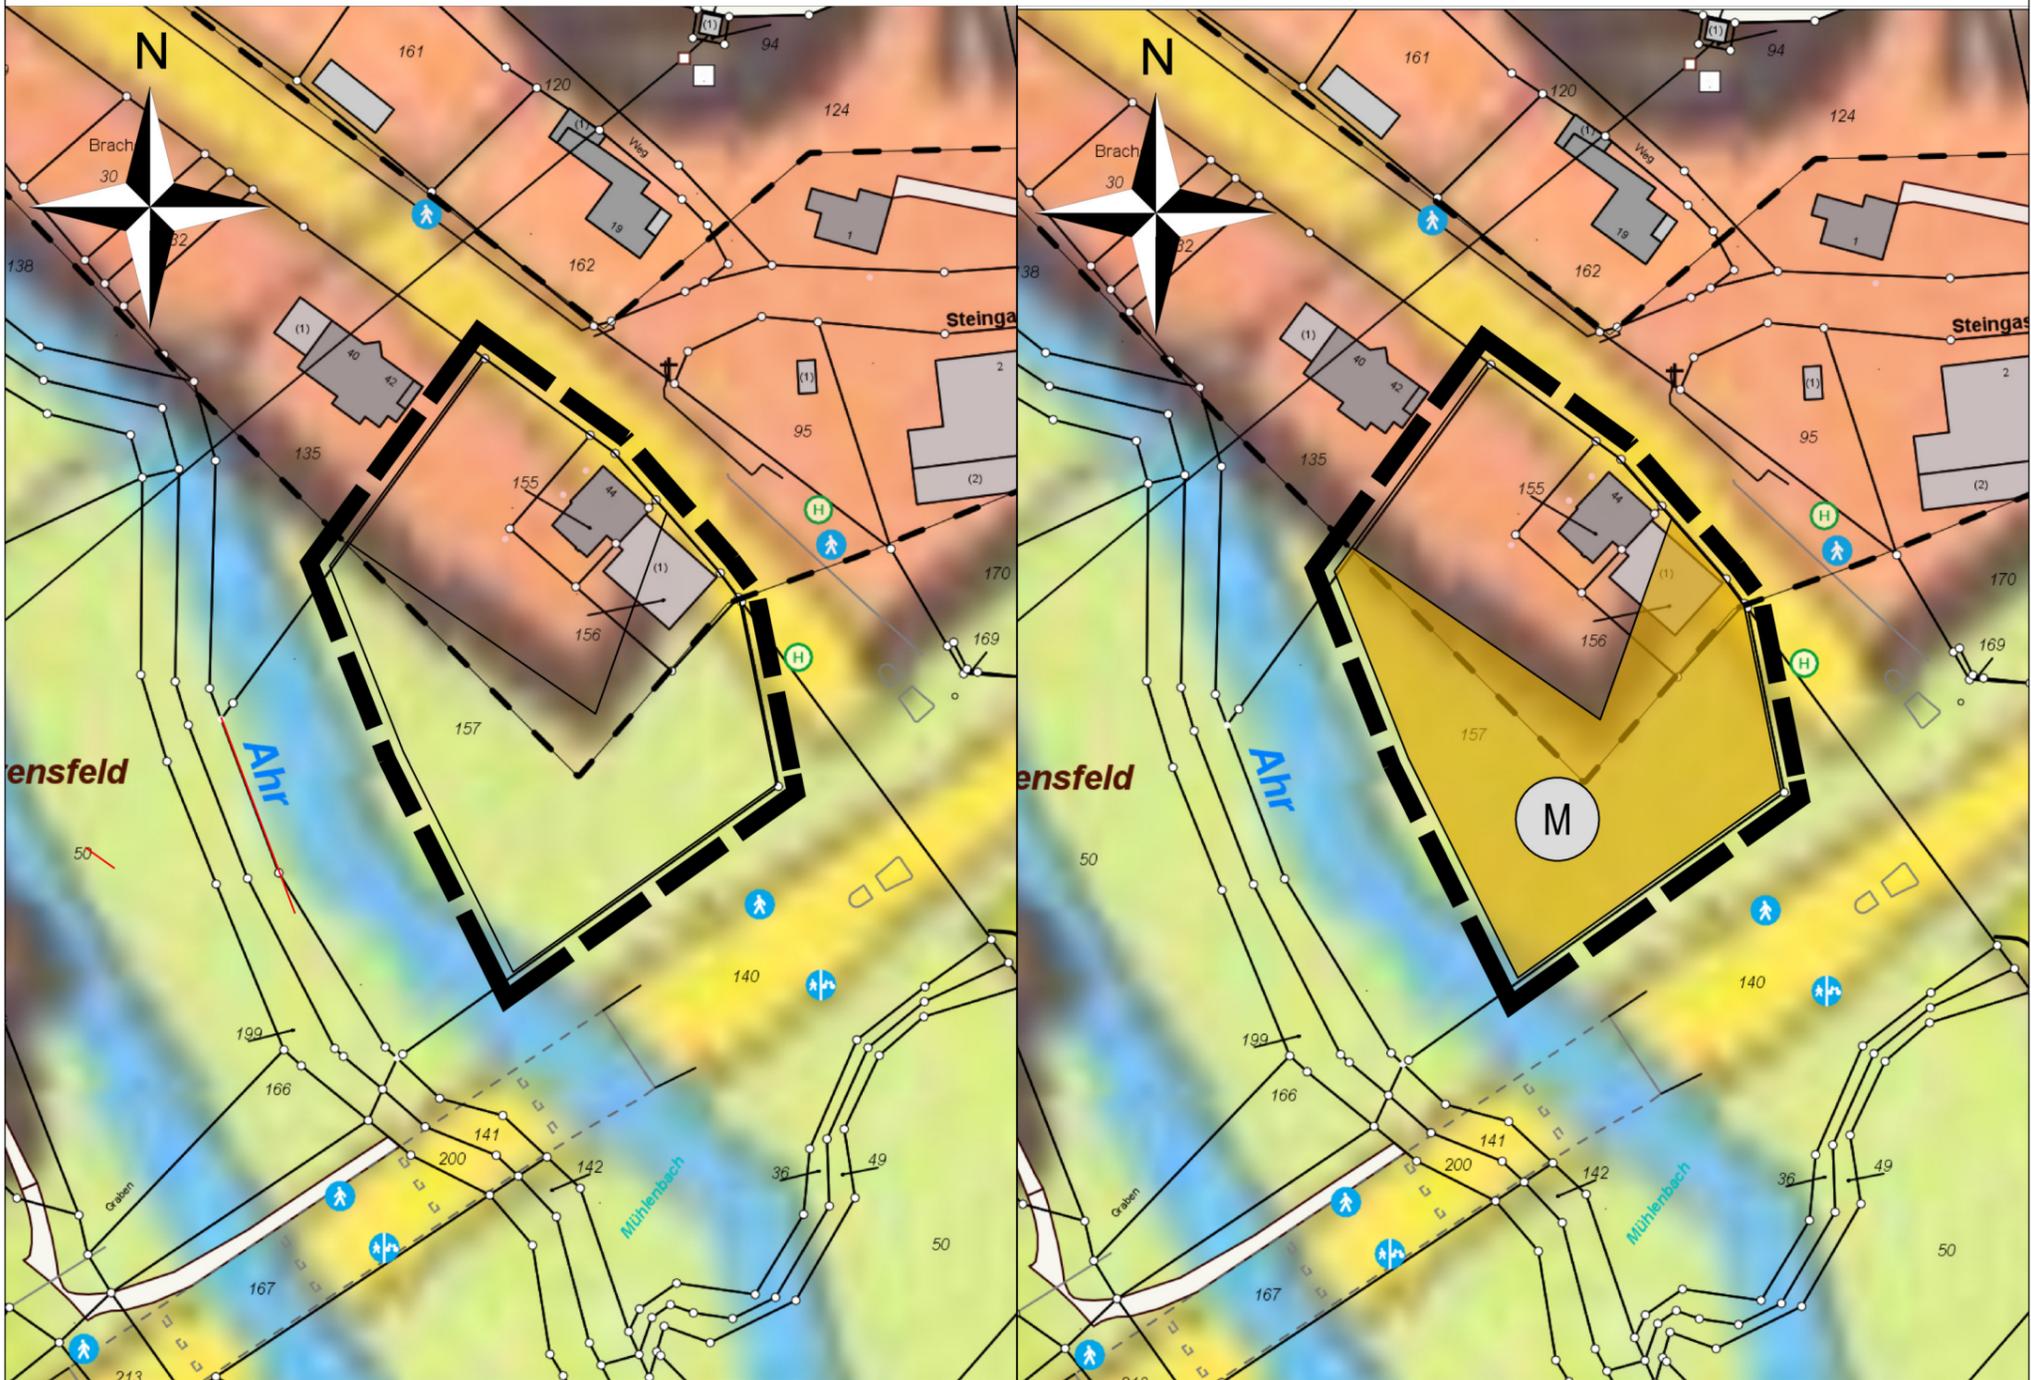

Vor der Änderung

geplante Änderung

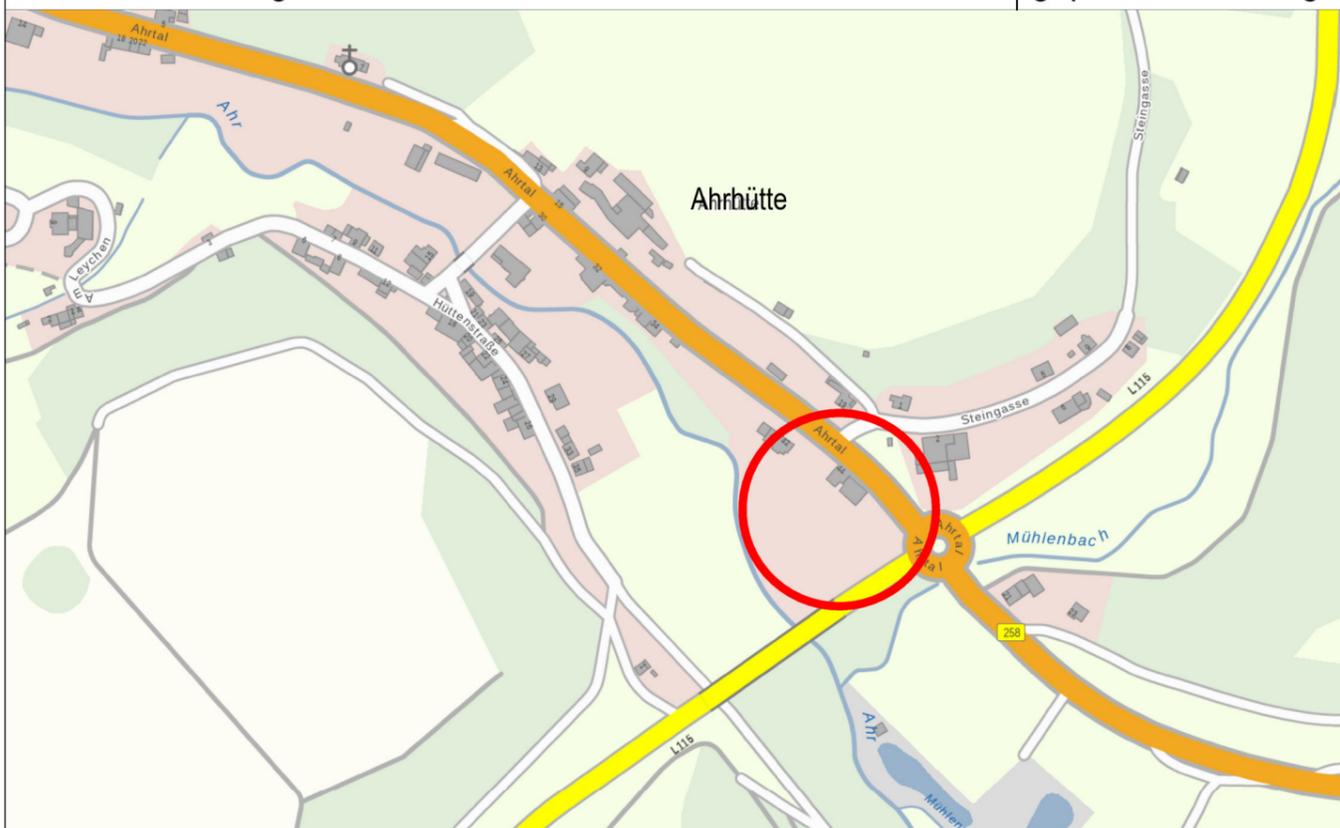

Zeichenerklärung

Art der baulichen Nutzung (§ 5 (2) Nr. 1 BauGB)

Gemischte Bauflächen

Hauptverkehrszüge (§ 5 (2) Nr. 3 BauGB)

überörtliche und örtliche Verkehrszüge

Flächen für die Landwirtschaft und Wald (§ 5 (2) Nr. 9 BauGB)

Fläche für die Landwirtschaft

Wasserflächen

Gewässer (Ahr)

Sonstige Planzeichen

M Gemischte Bauflächen - Planung

Geltungsbereich der Änderung

Änderung von Fläche für die Landwirtschaft in gemischte Baufläche (M)

Gemeinde Blankenheim

40. Änderung des Flächennutzungsplanes
Ortsteil Ahrhütte

Gemarkung Freilingen

Flur 10