

**Satzung
der Gemeinde Blankenheim über die Festlegung der Gebietszonen und die
Höhe des Geldbetrages nach § 51 Abs. 6 der BauO NRW**

**-Stellplatzsatzung-
vom 12.03.1996**

Veröffentlichung: Bürgerbrief Nr. 12/1996
In-Kraft-Treten: 22.03.1996

**Satzung
der Gemeinde Blankenheim über die Festlegung der Gebietszonen und die
Höhe des Geldbetrages nach § 51 Abs. 6 der BauO NW
-Stellplatzsatzung-**

Aufgrund des § 7 der Gemeindeordnung für das Land Nordrhein-Westfalen in der Fassung der Bekanntmachung 14.07.1994 (GV NW S. 666 / SGV NW 2023) und des § 51 Abs. 6 der Bauordnung für das Land Nordrhein-Westfalen in der Fassung der Bekanntmachung vom 07.03.1995 (GV NW S. 208 / SGV NW 232) hat der Rat der Gemeinde Blankenheim in seiner Sitzung vom 07.03.1996 folgende Satzung beschlossen:

§ 1

- (1) In der Gemeinde Blankenheim werden die folgenden Gebietszonen nach § 51 Abs. 6 BauO NW festgelegt:

Gebietszone I - Ortsteil Blankenheim
Gebietszone II - Ortsteile Blankenheimerdorf und Ripsdorf


- (2) Die Abgrenzung der jeweiligen Gebietszonen ist in den beigefügten Plänen (Maßstab 1 : 5000) durch schwarze Umrandung dargestellt.
Die Pläne sind Bestandteil dieser Satzung.


§ 2


Unter Zugrundelegung eines Vom – Hundert - Satzes von 80 % der durchschnittlichen Herstellungskosten einschließlich der Kosten des Grunderwerbs wird der Geldbetrag je Stellplatz in der Gebietszone I (Ortsteil Blankenheim) auf 3.500,-- €, in der Gebietszone II (Ortsteile Blankenheimerdorf und Ripsdorf) auf 2.250,-- € festgesetzt.

§ 3

Die Satzung tritt am Tage nach Ihrer Bekanntmachung in Kraft.

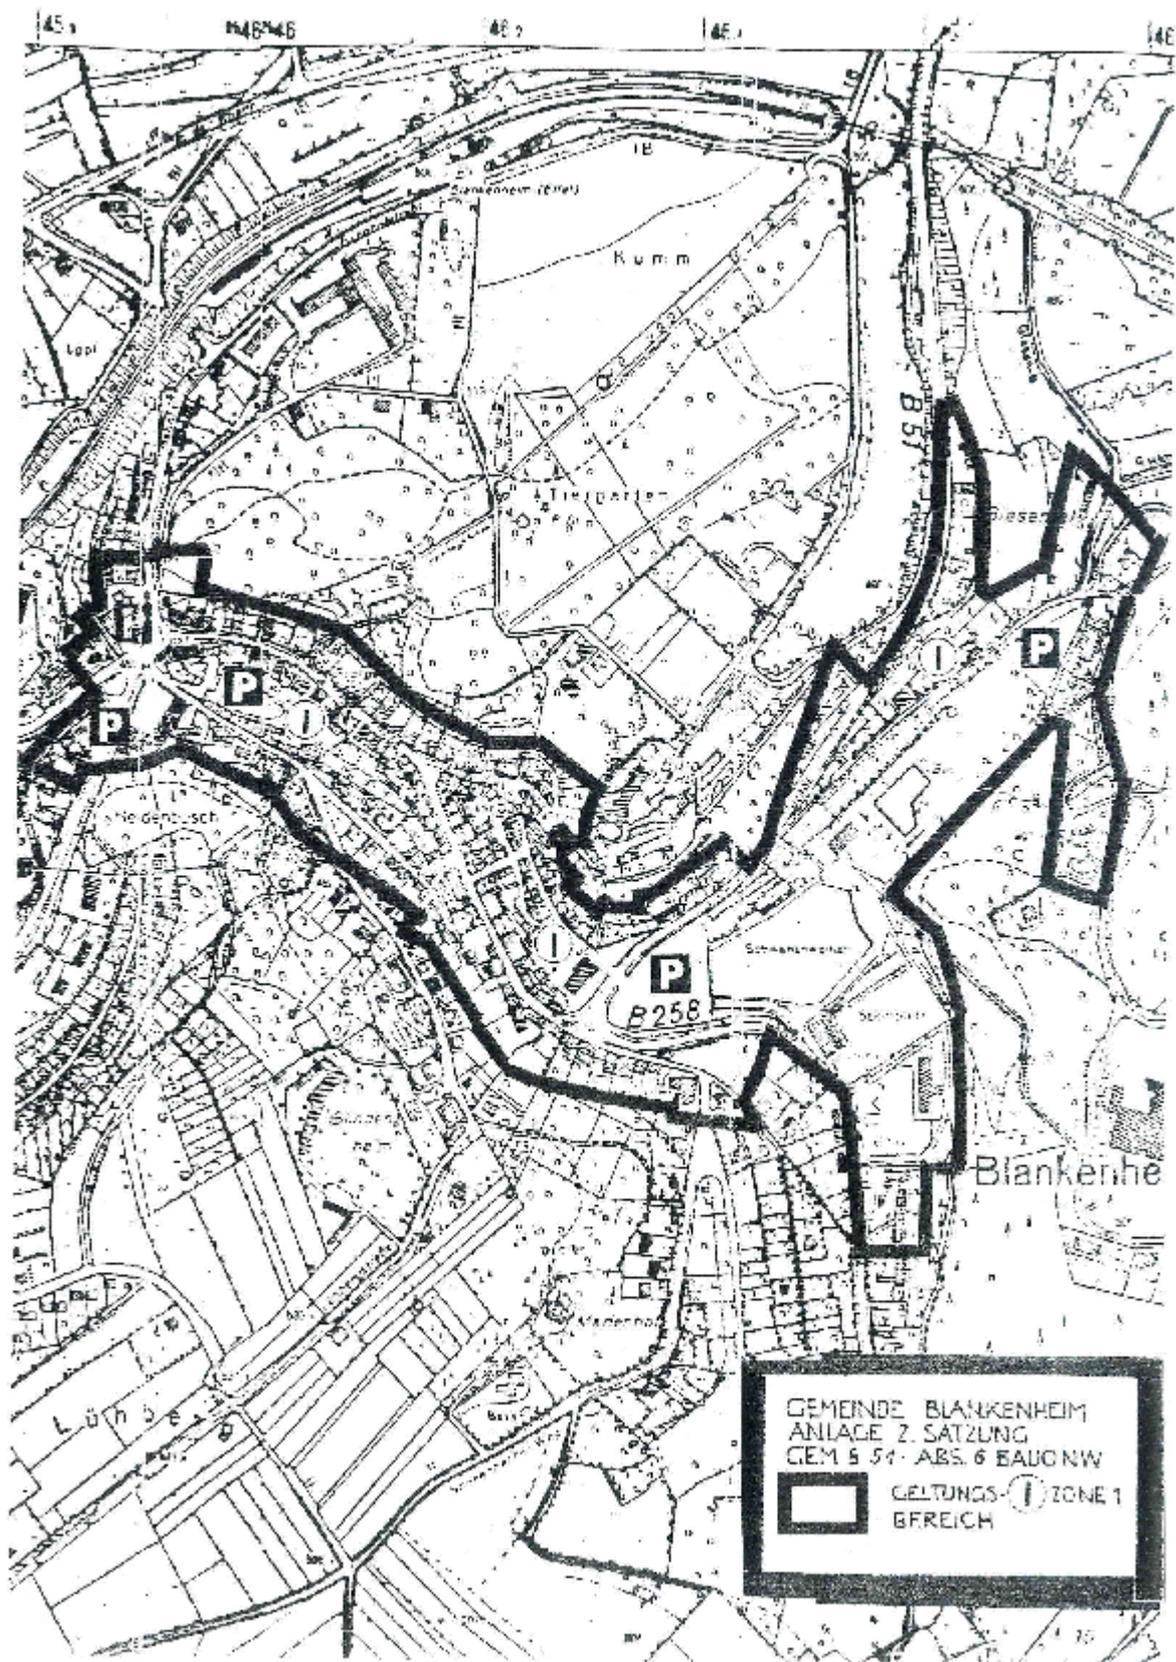

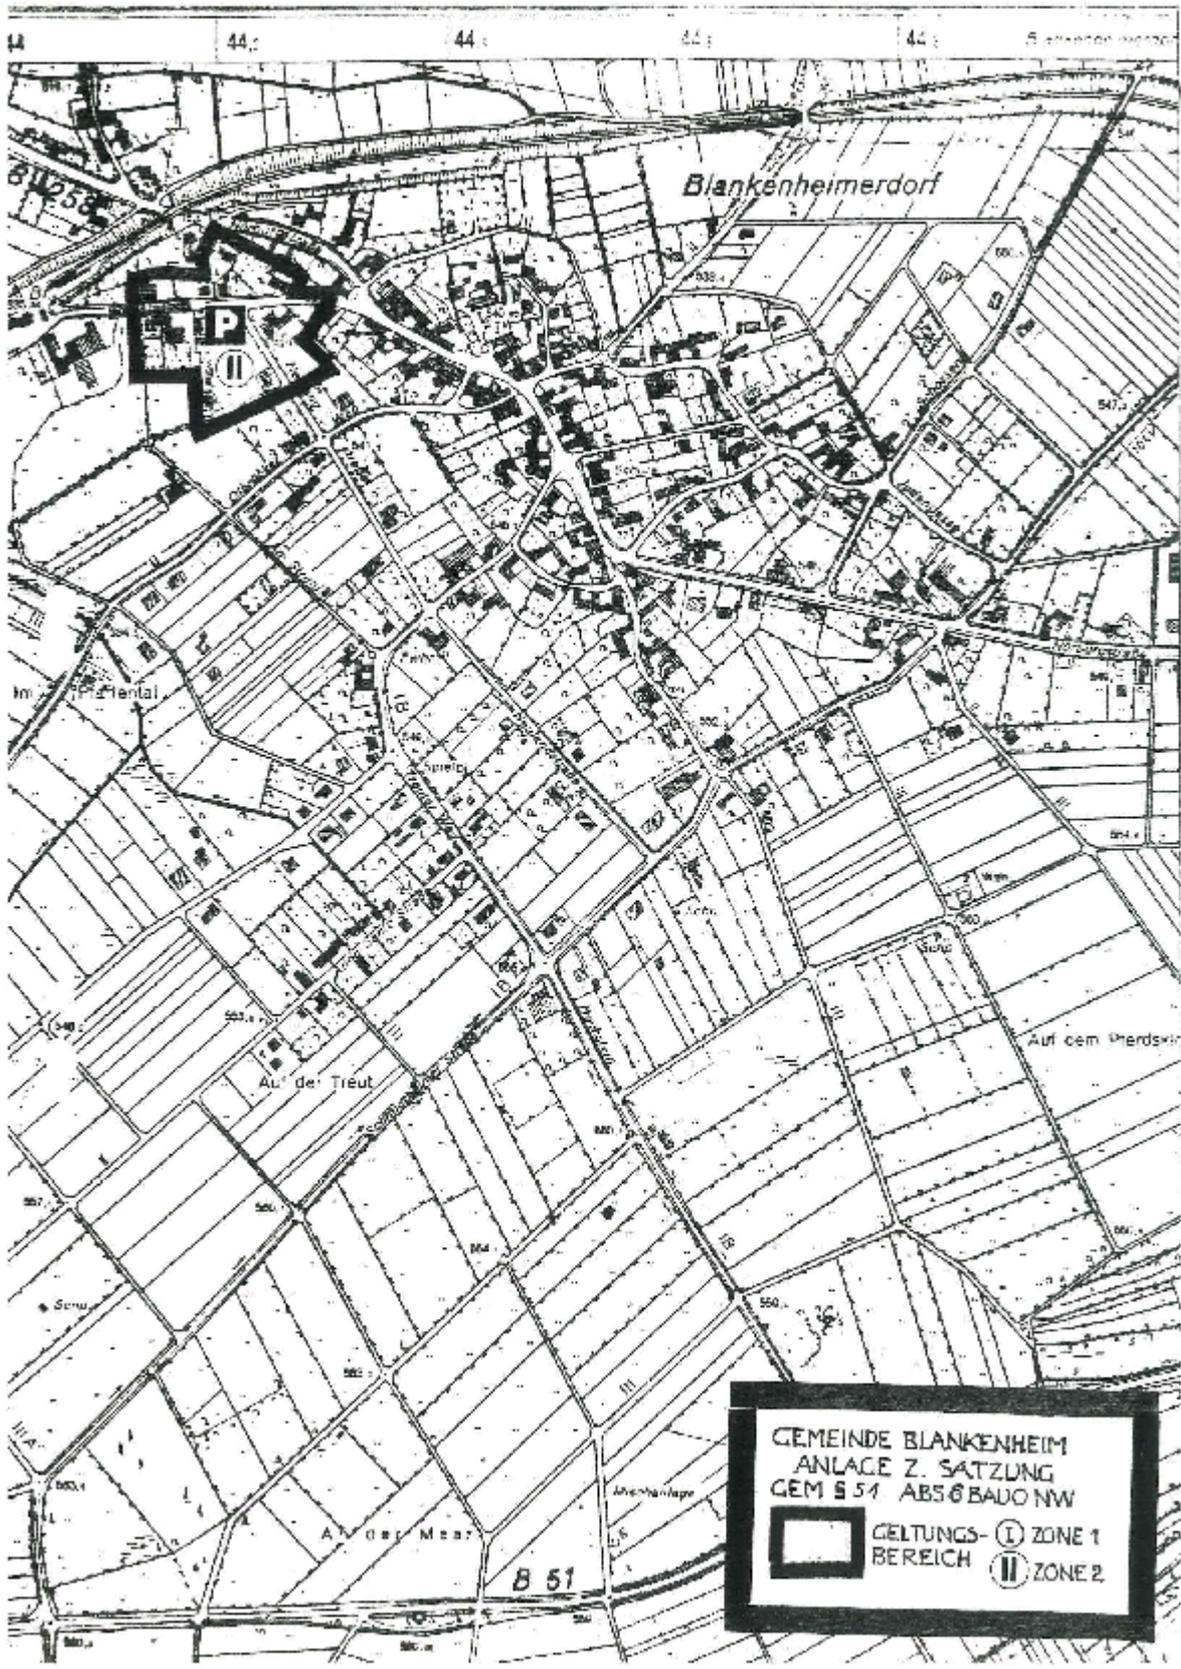

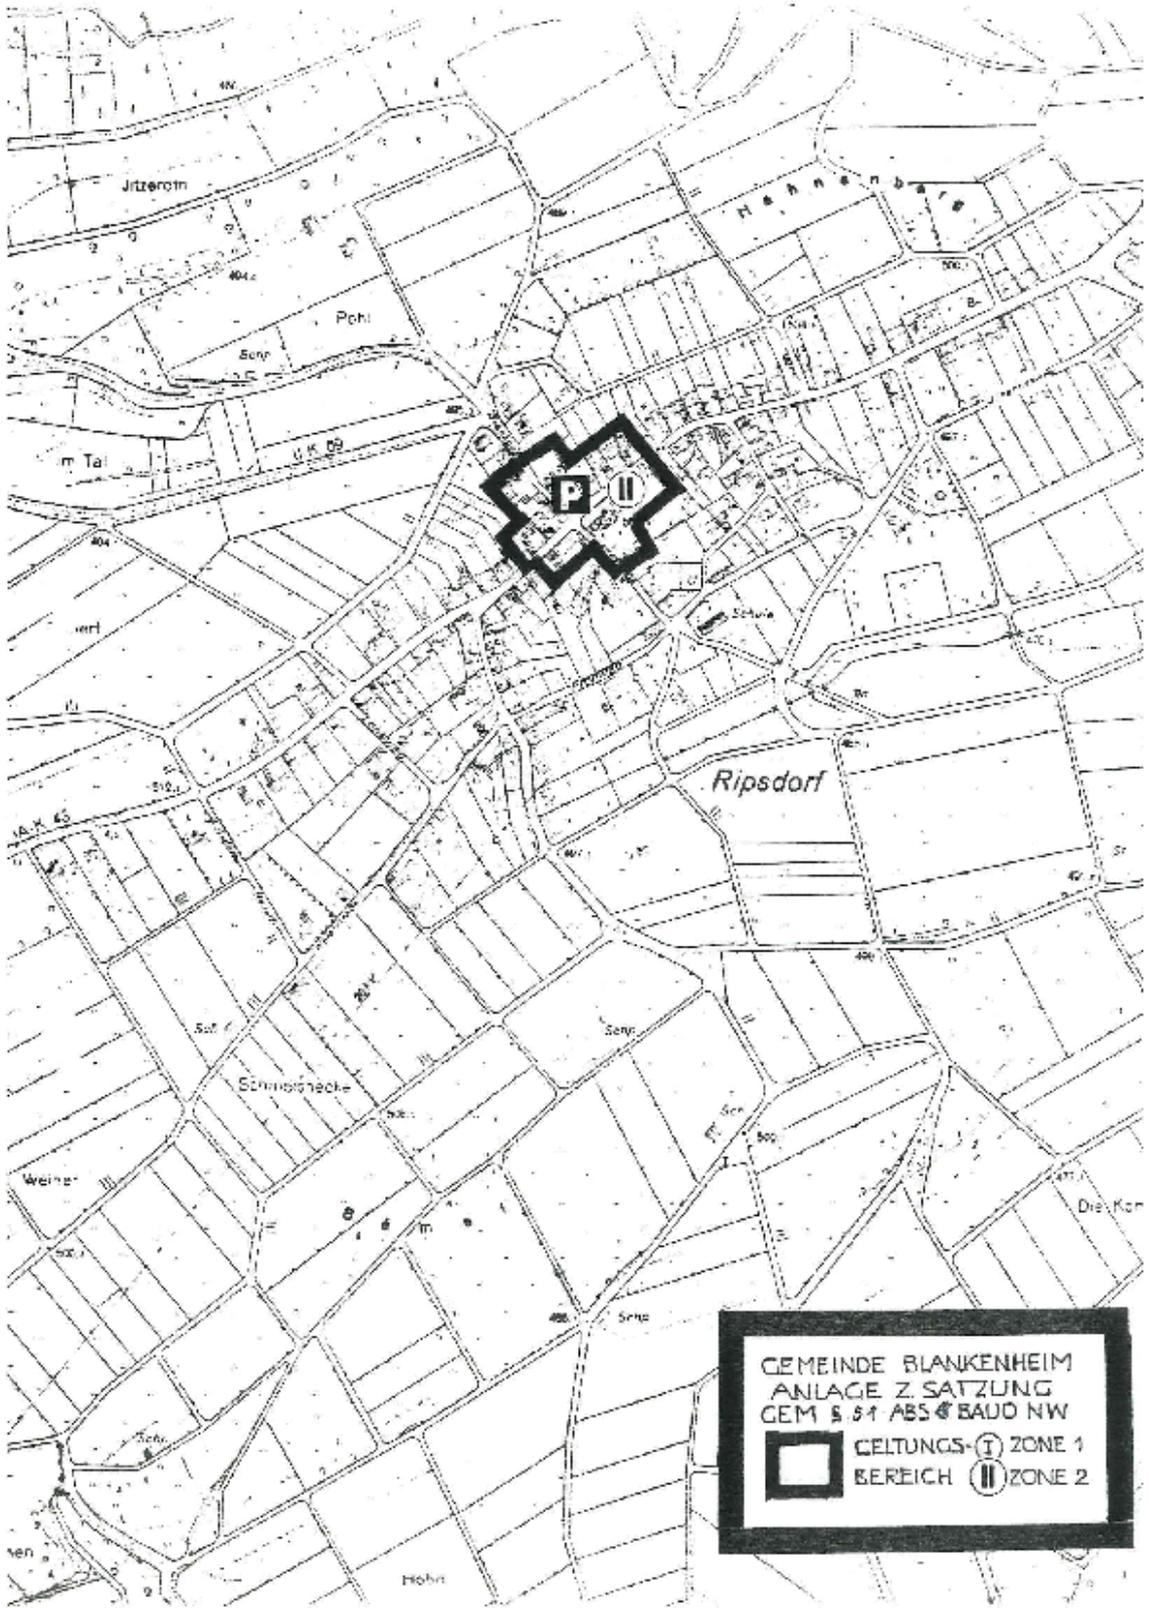

GEMEINDE BLANKENHEIM
 ANLAGE Z. SATZUNG
 GEM § 51 ABS 4 BAUD NW

 ZELTUNGS- (T) ZONE 1
 BEREICH (II) ZONE 2

