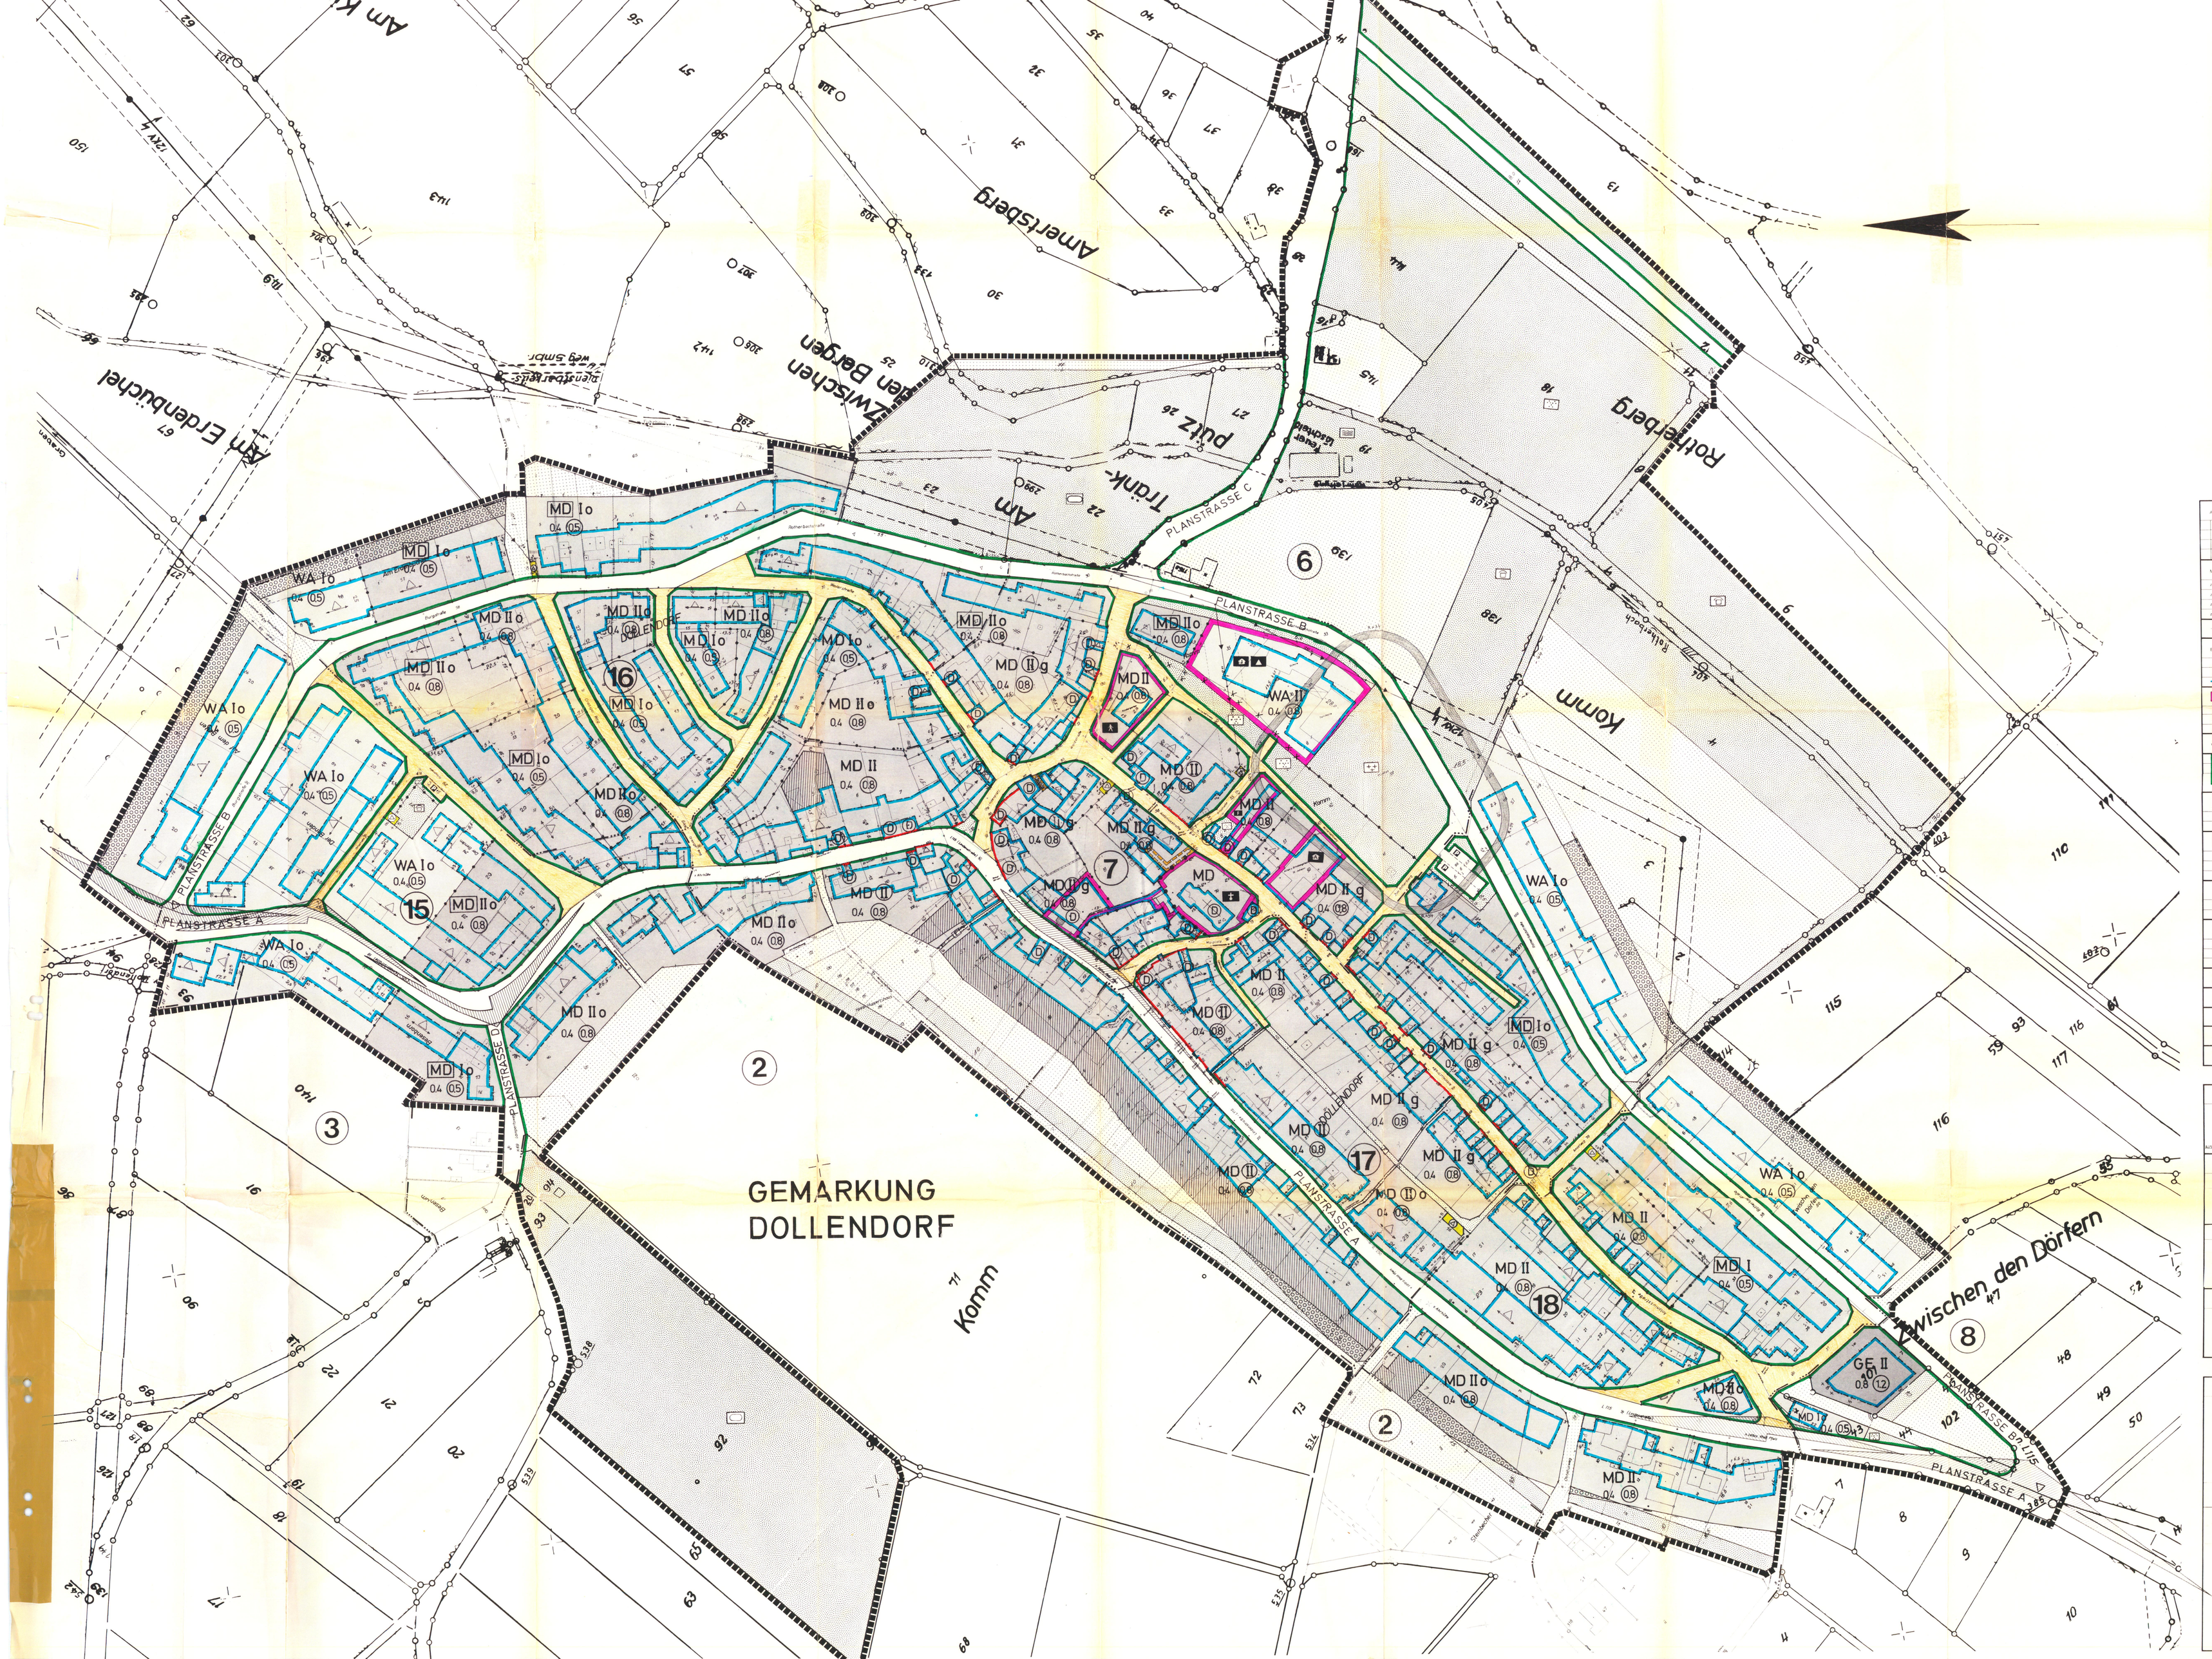

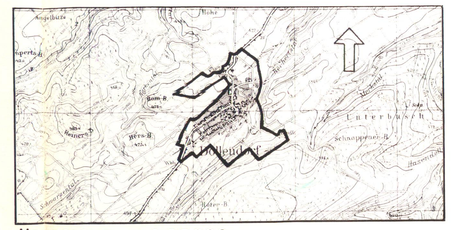

ÜBERSICHT M. 1:25000

BEBAUUNGSPLAN BLANKENHEIM 6A DOLLENDORF M 1:1000

ENTWURF UND BEARBEITUNG DES BEBAUUNGSPLANES:

BÜRO FÜR STADTBAULICHE PLANUNG
D. UND H. SCHRÖDER G. BAHAJ DIPLING. ARCHITEKTEN
51 AACHEN MÖHNEMEALLEE 75 TELEFONNR. 2905