
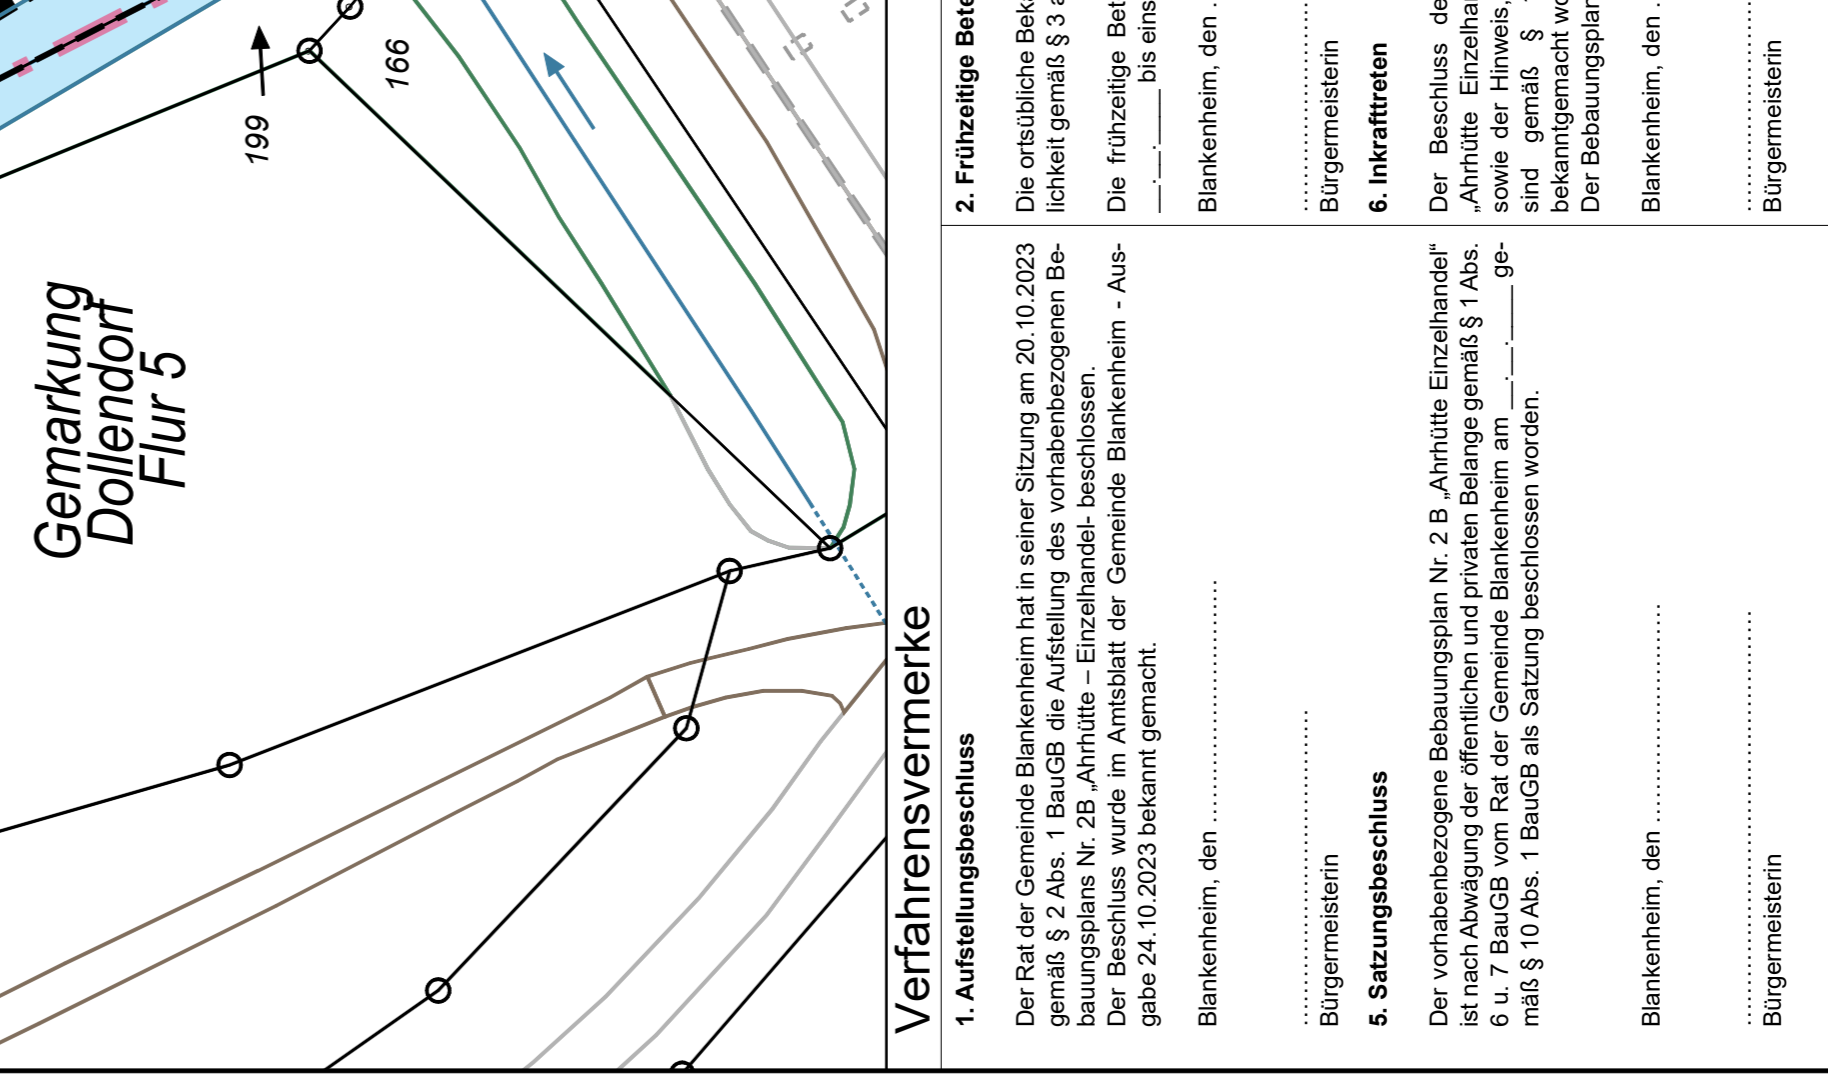
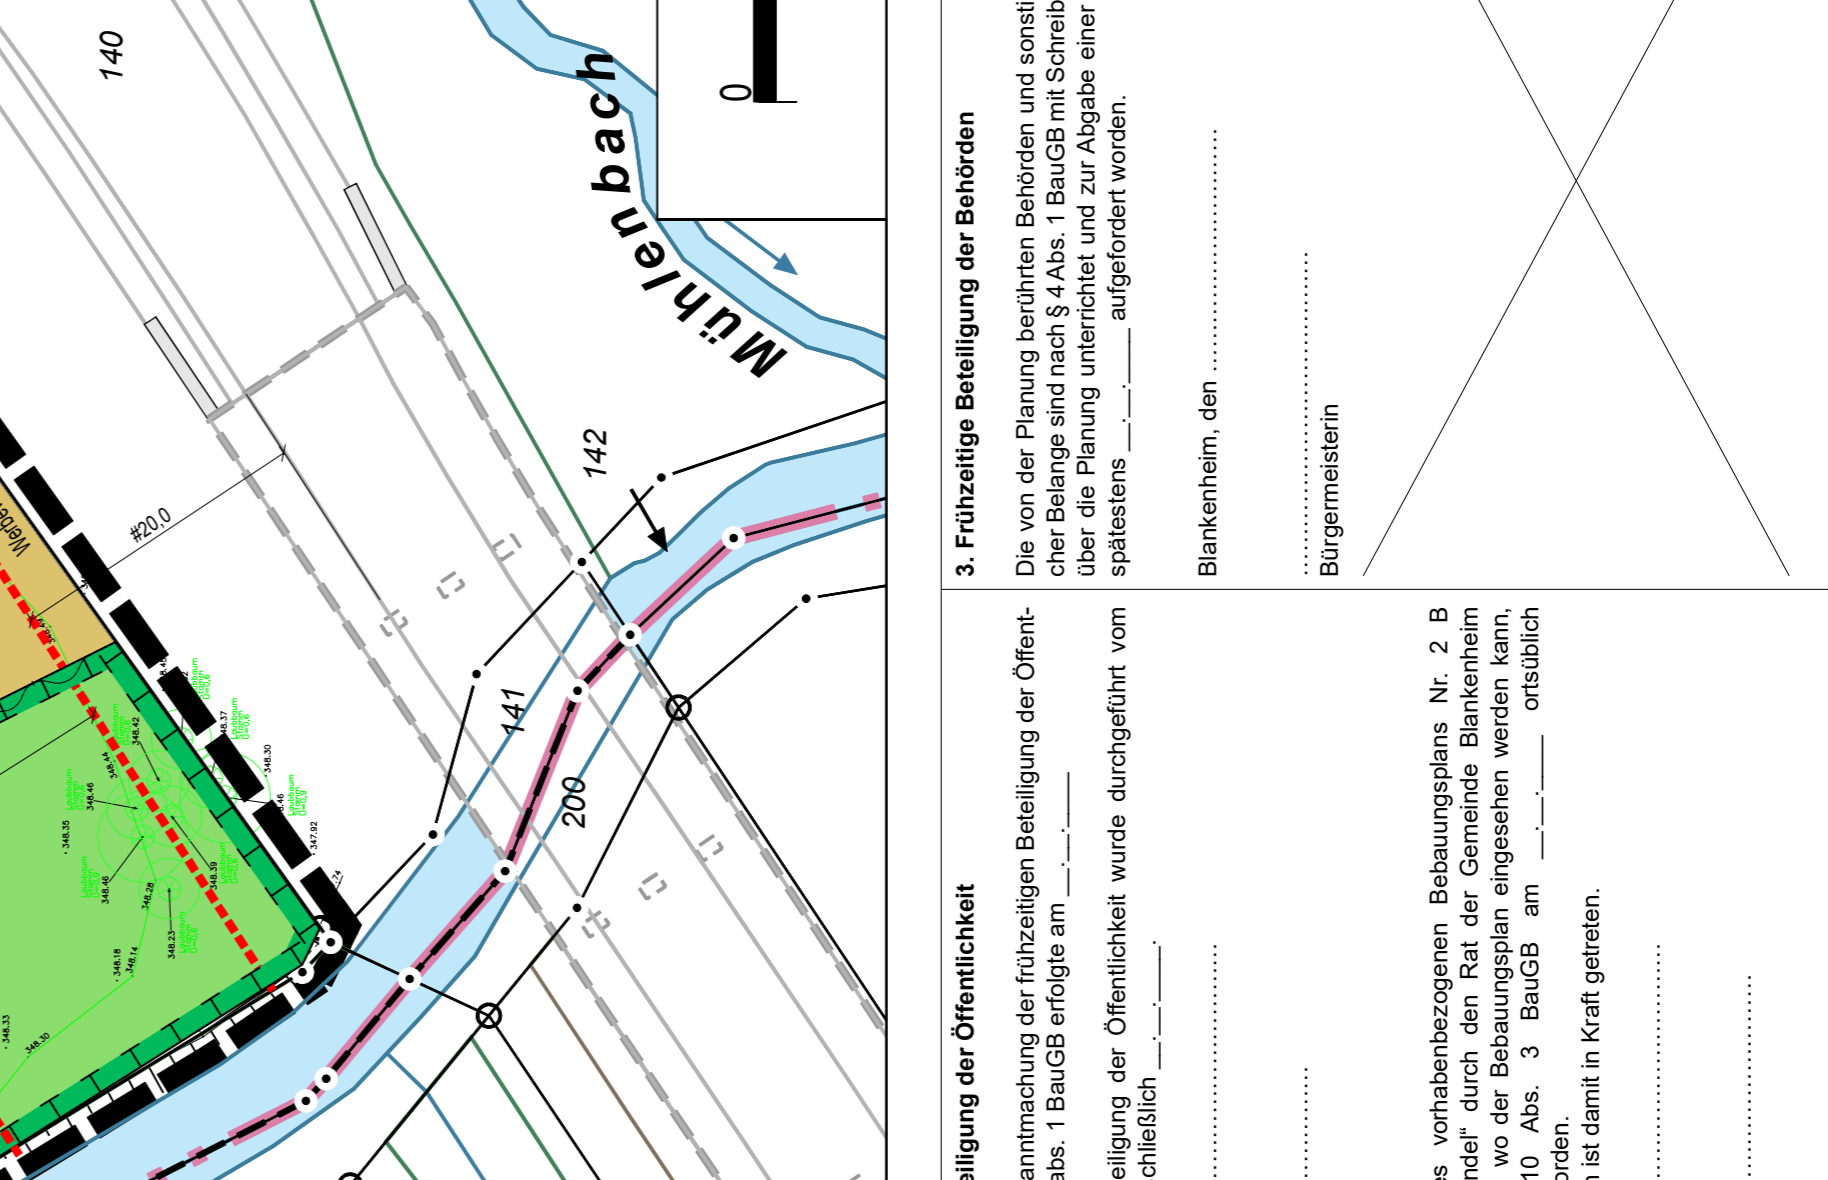
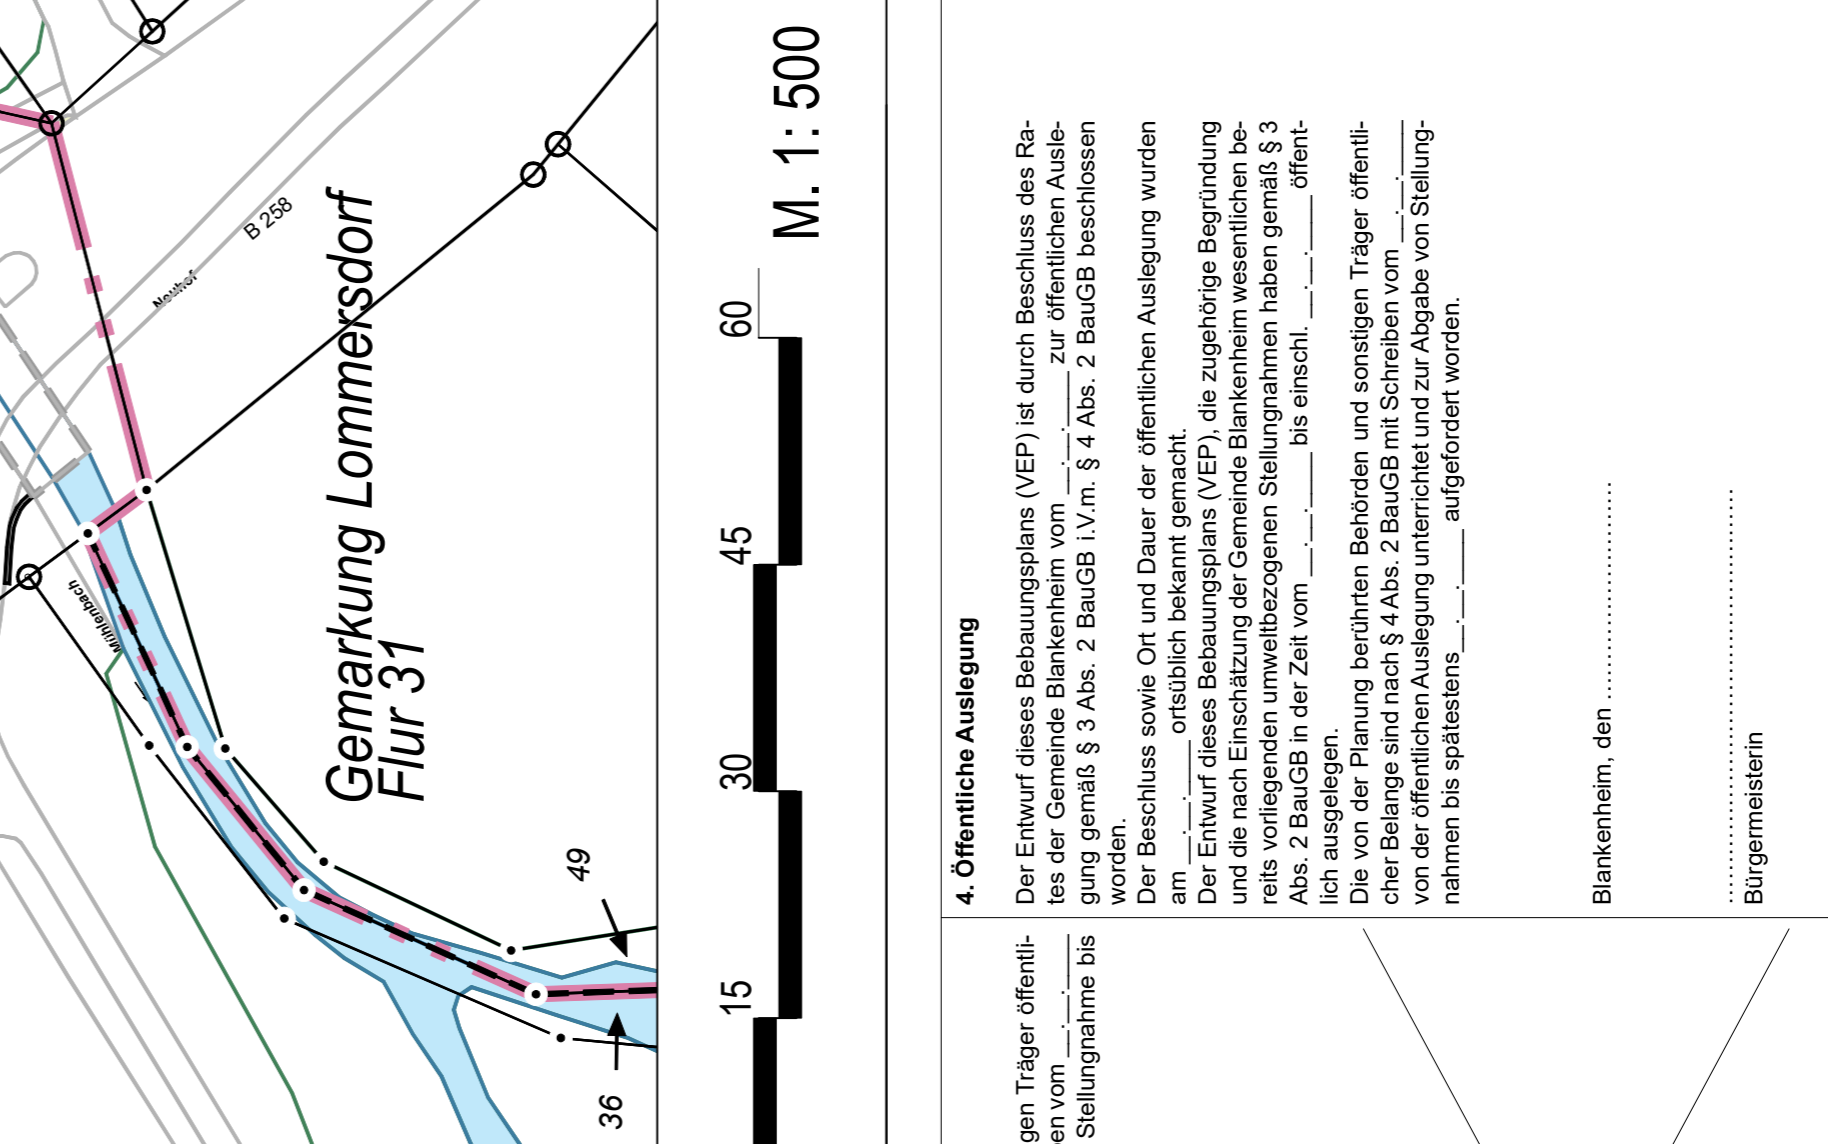
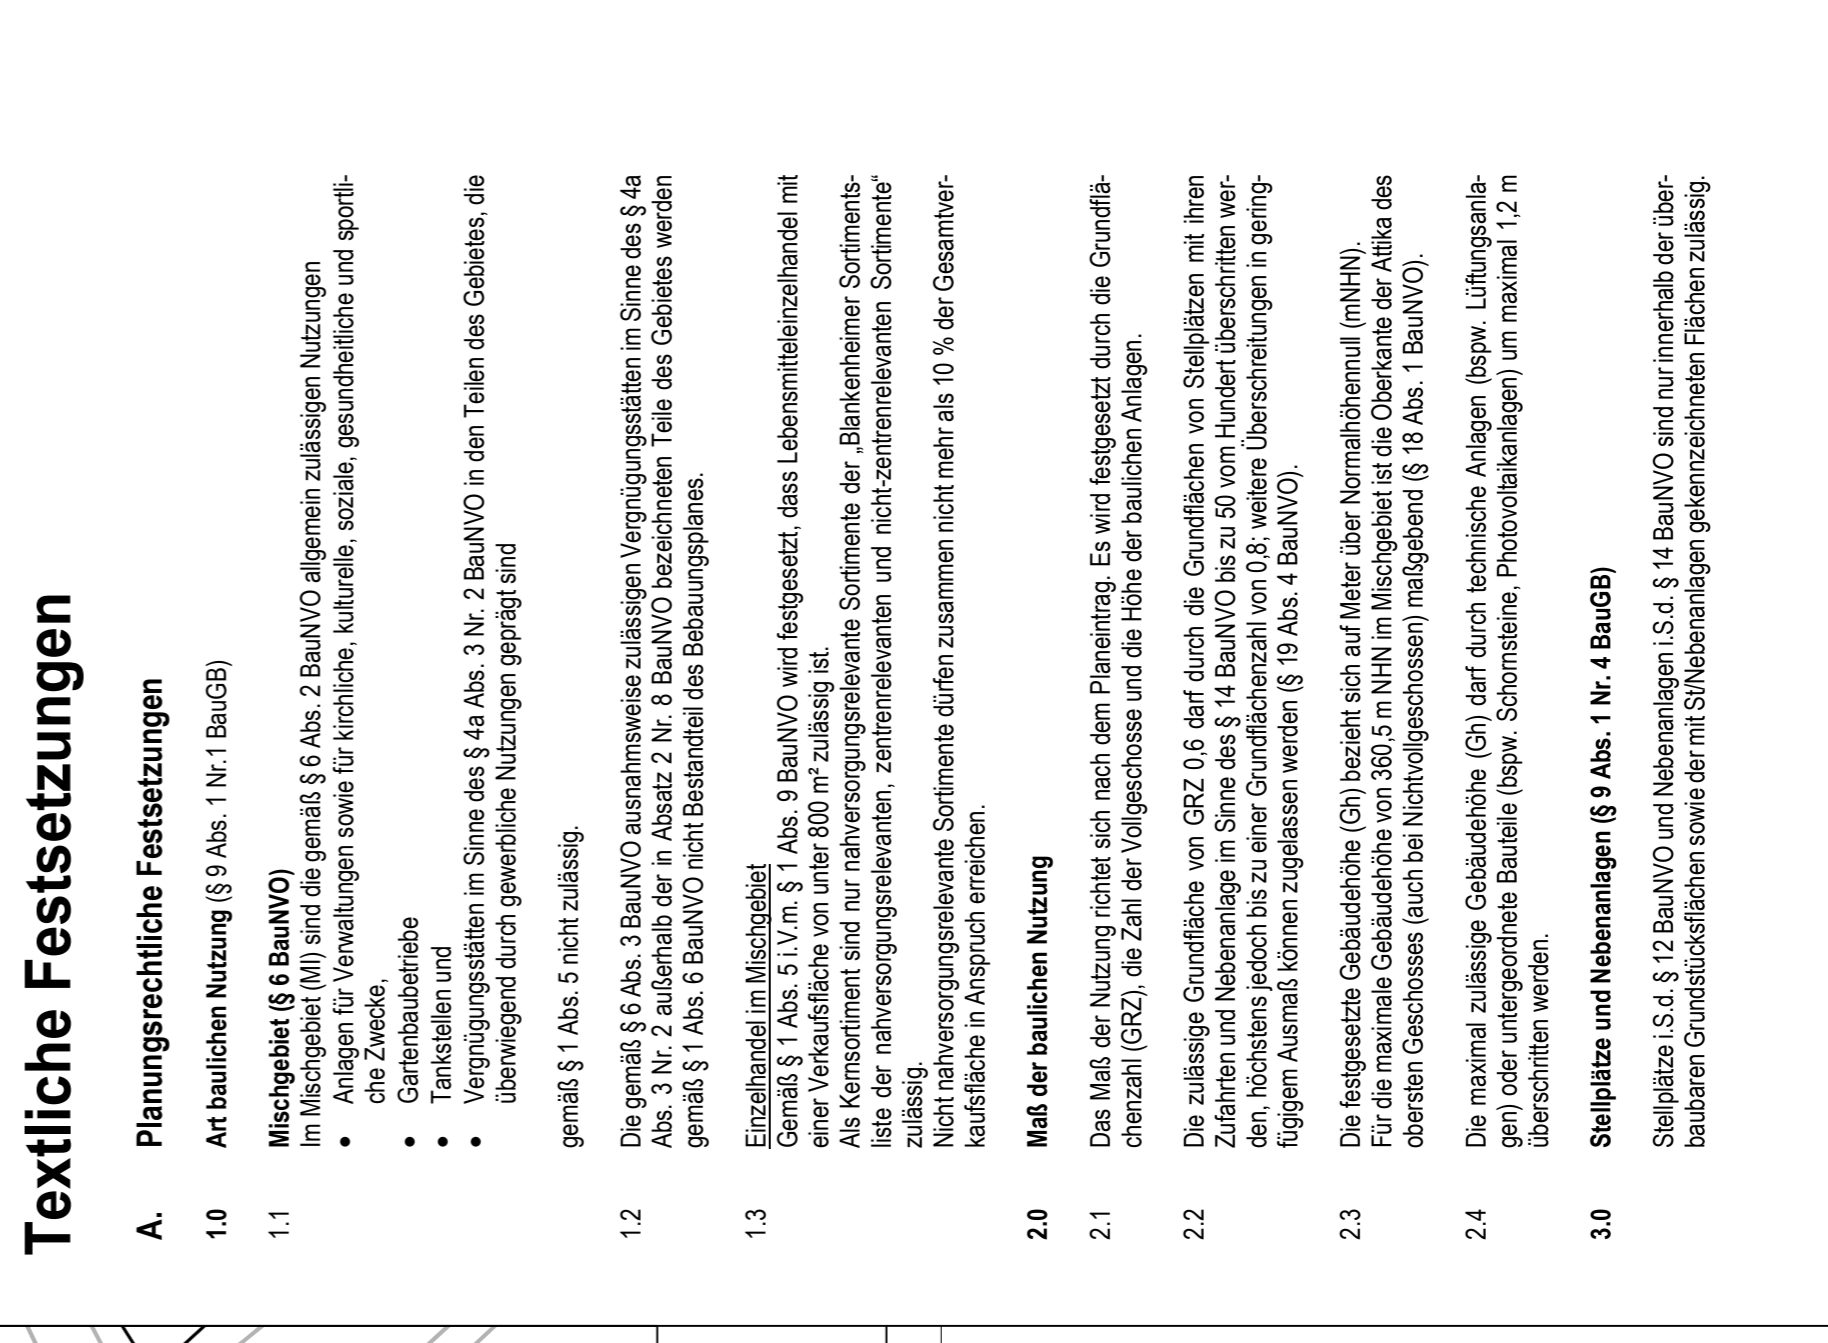
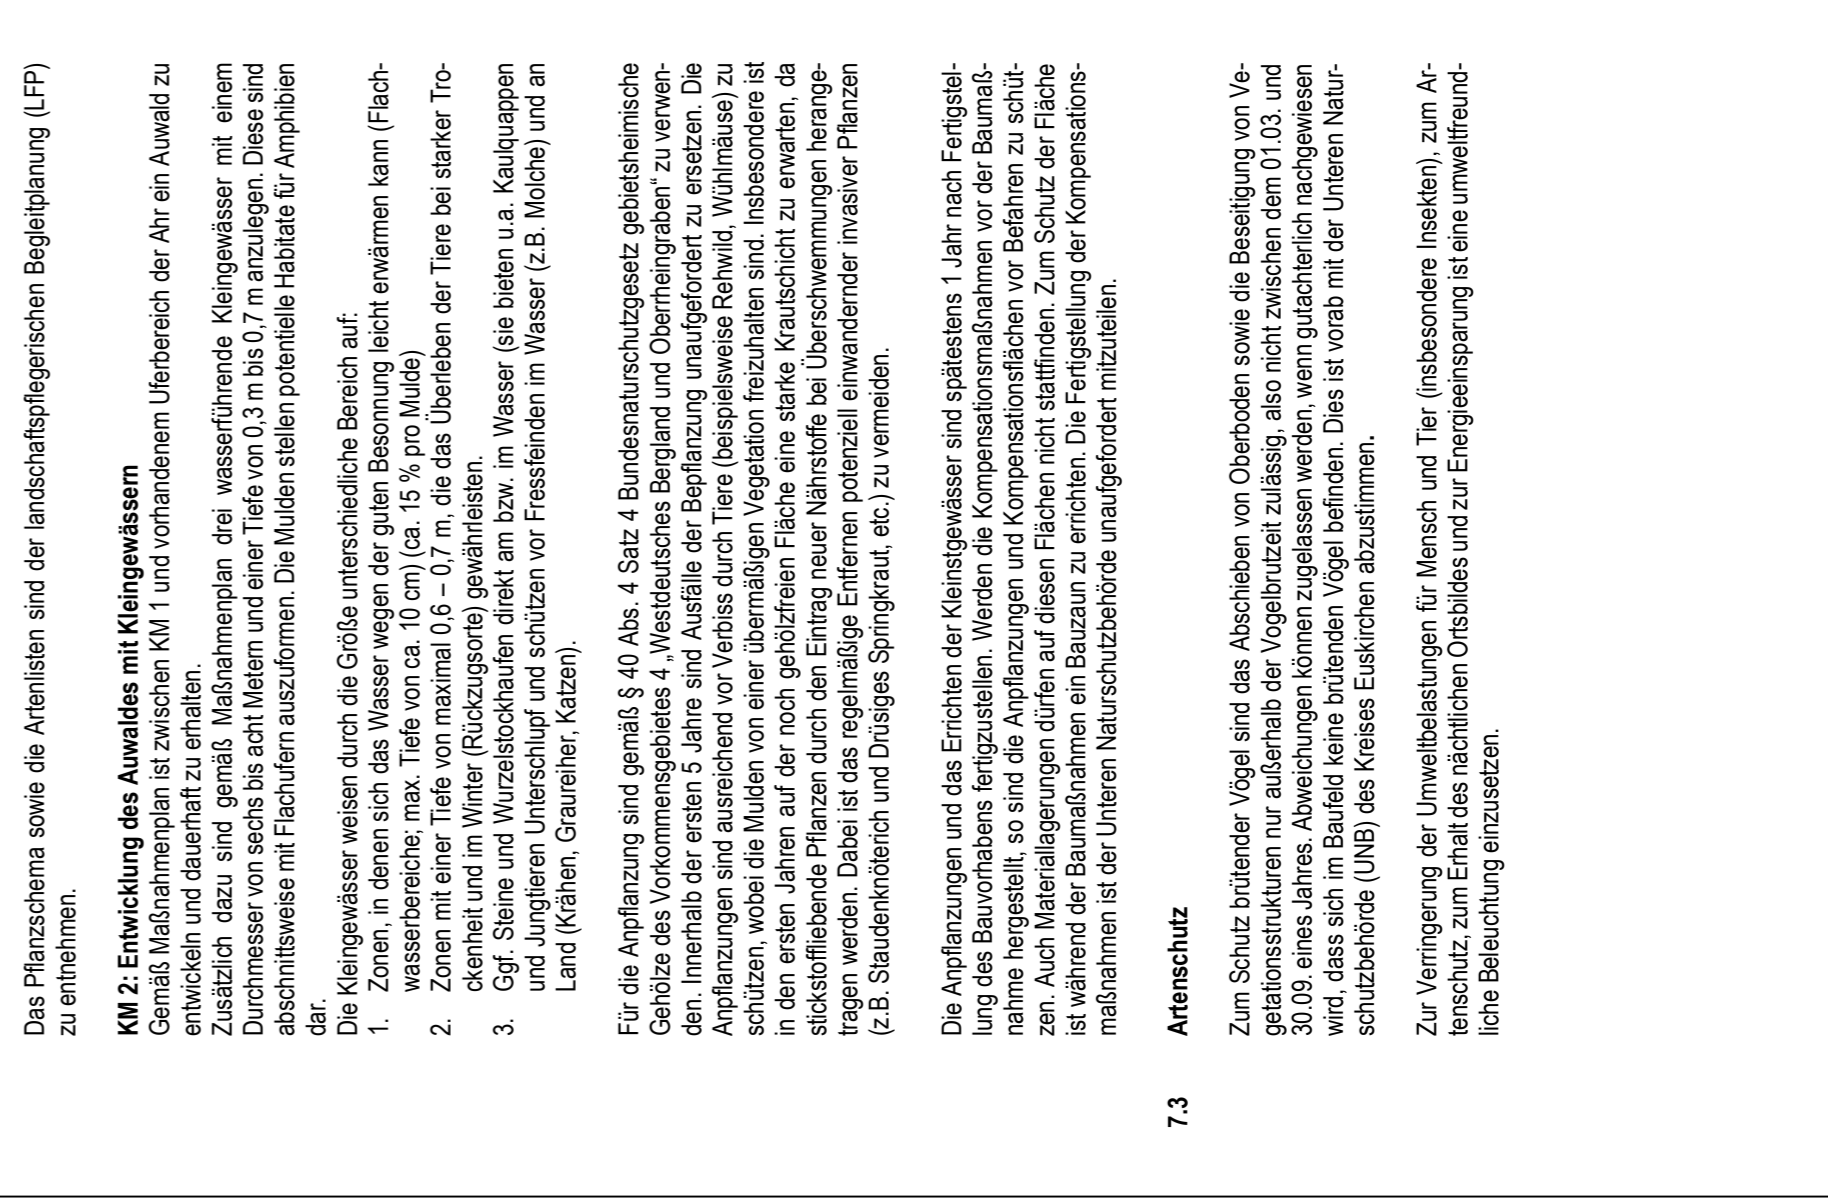
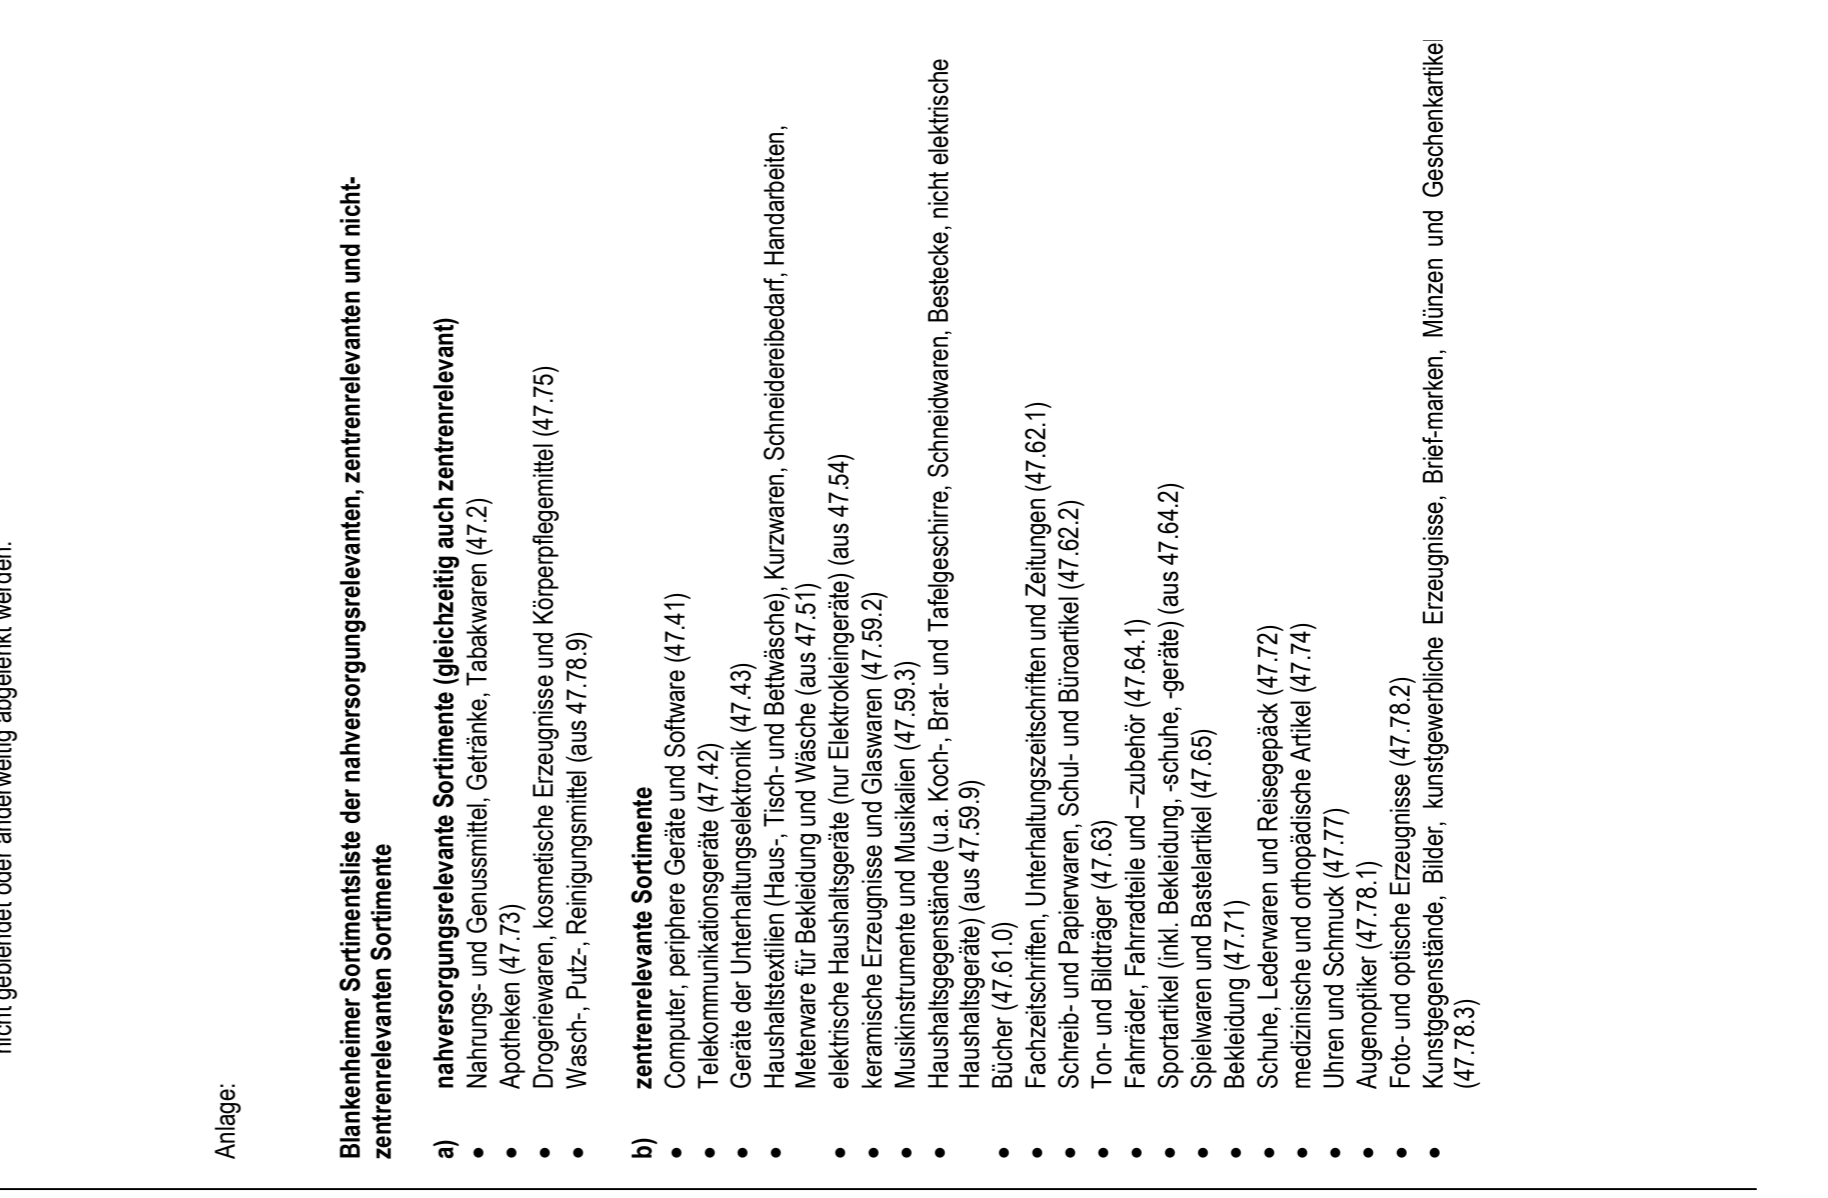
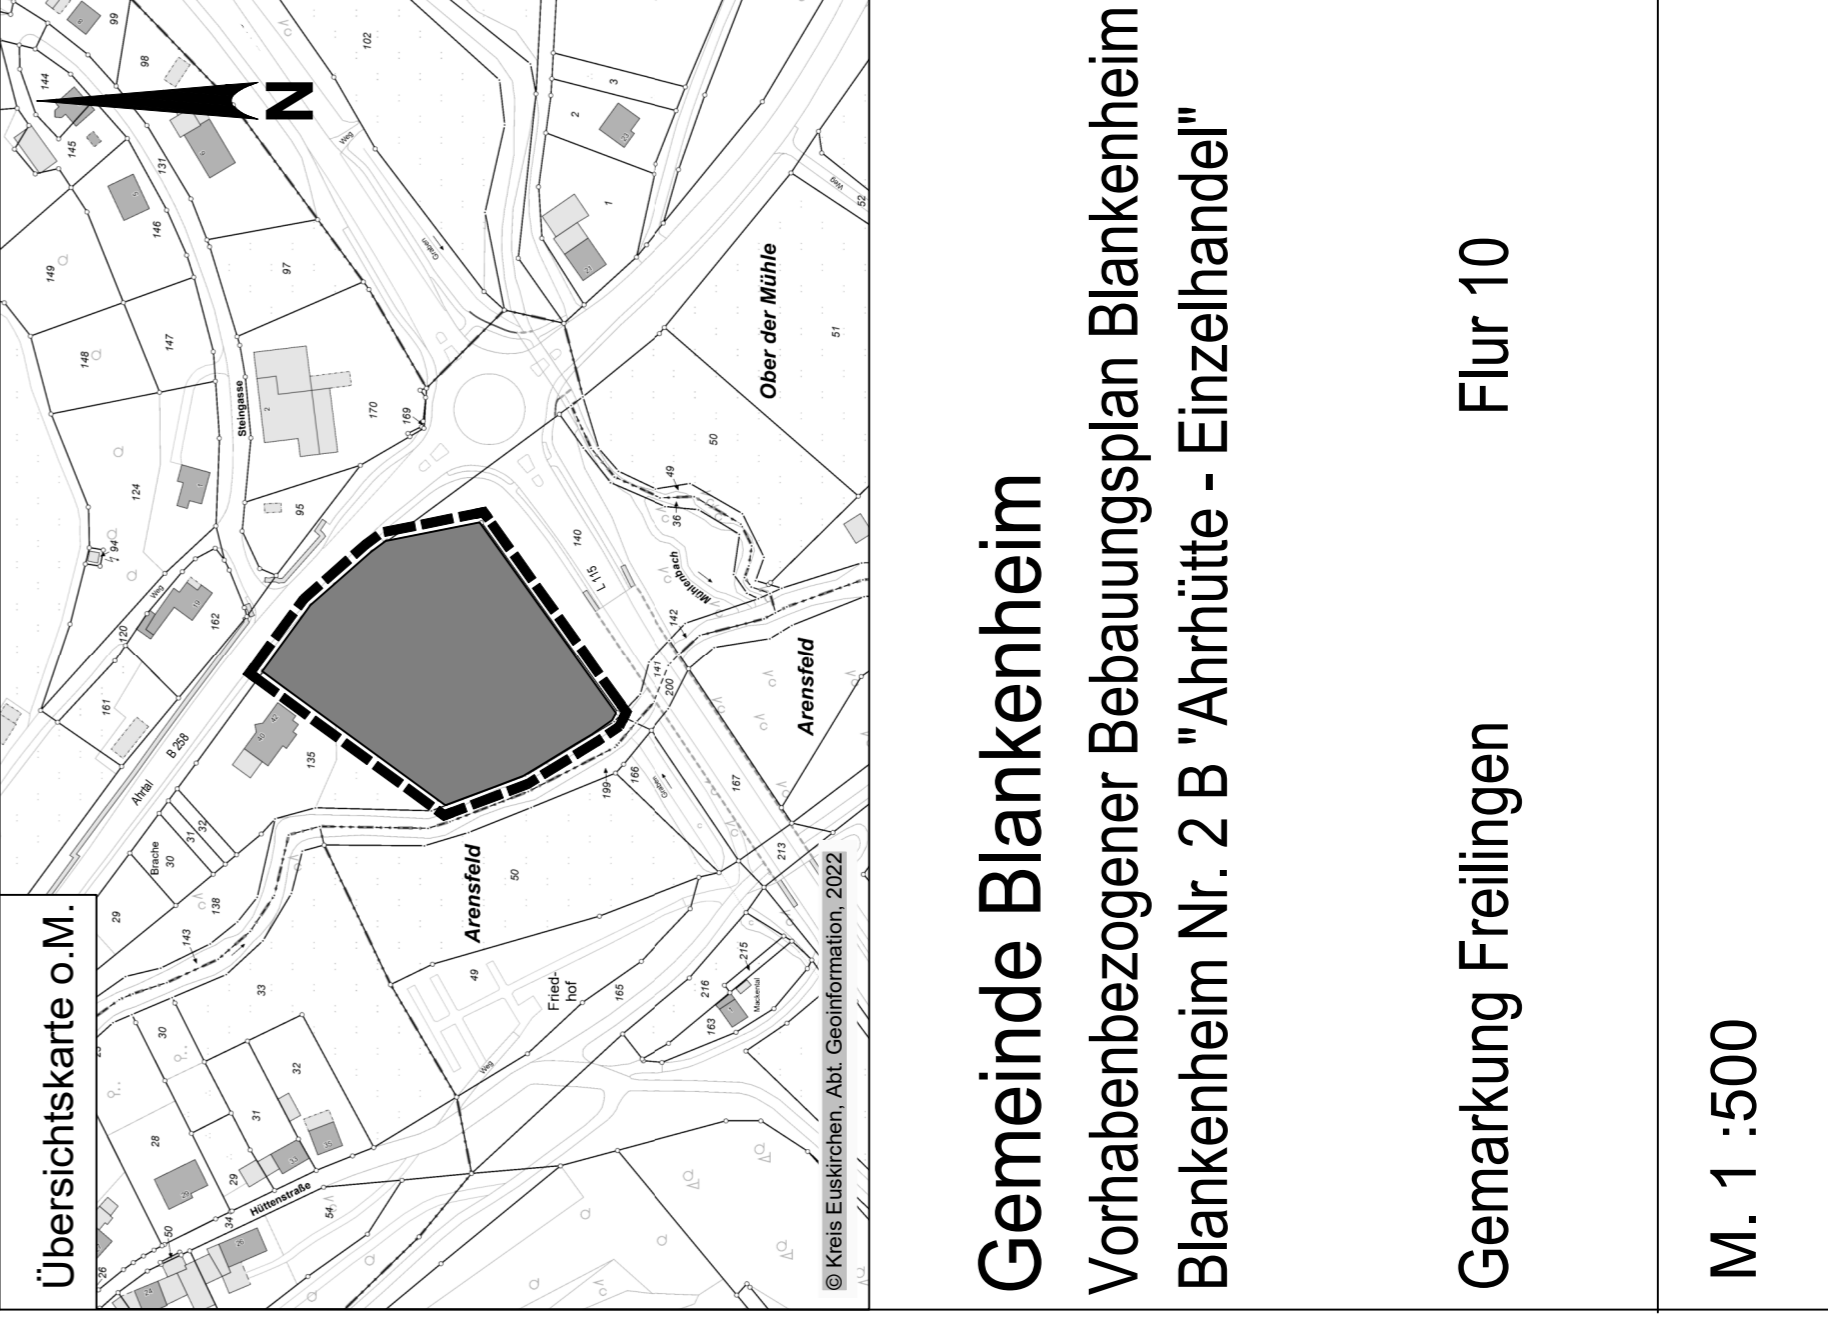
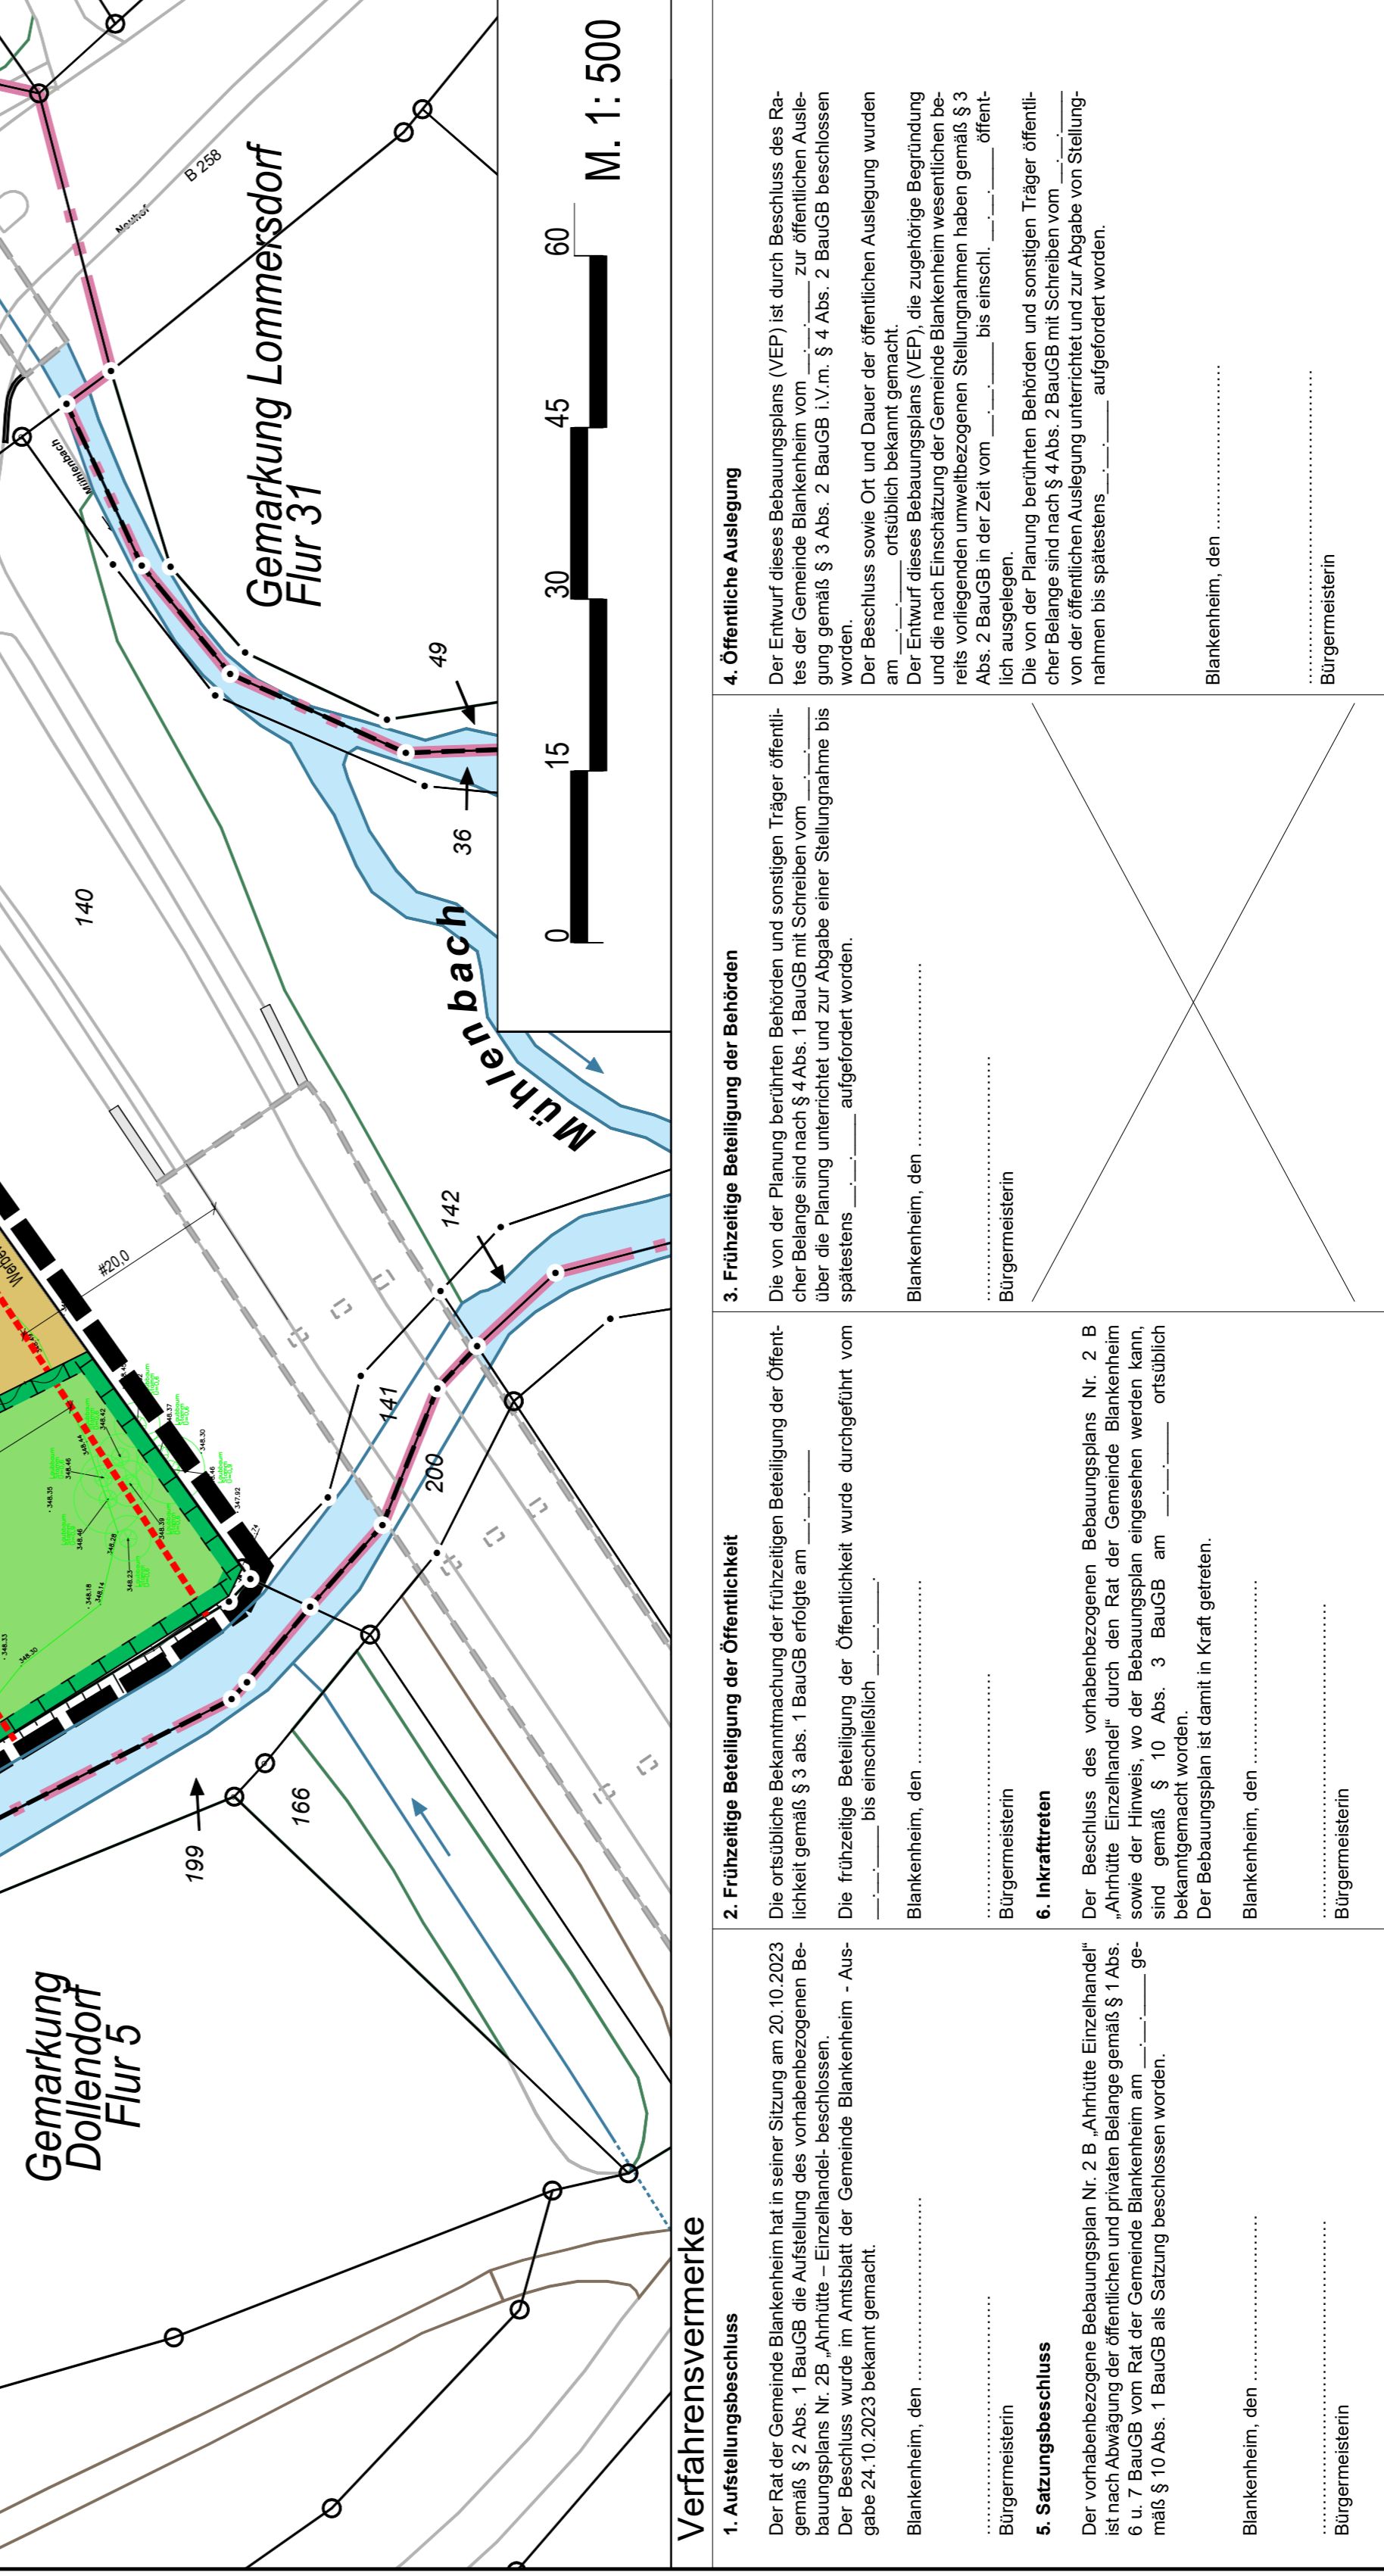
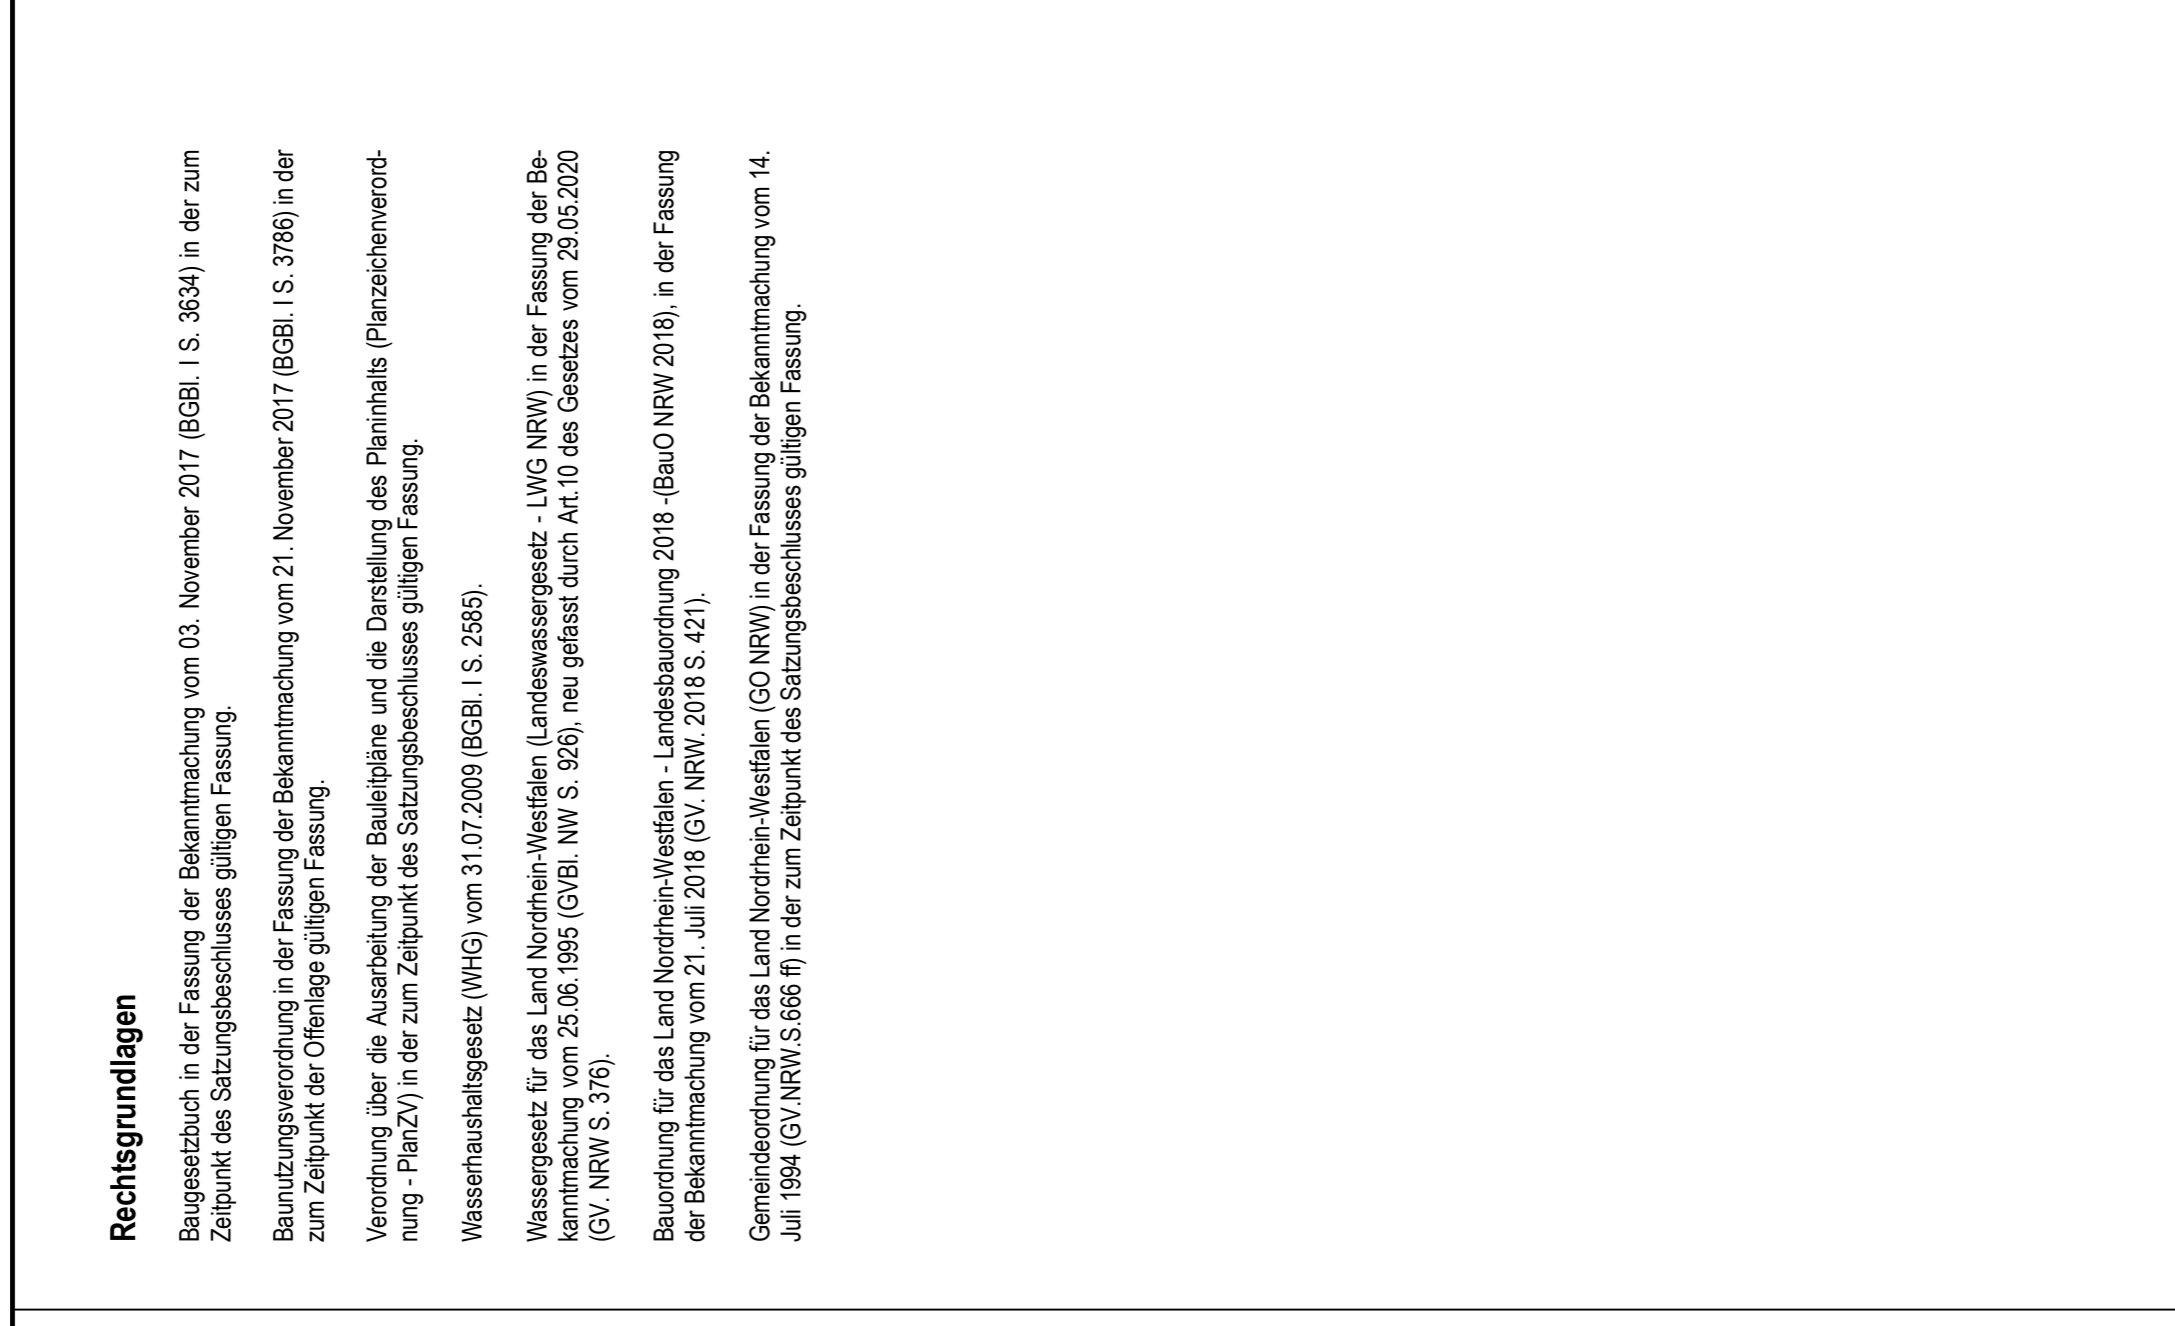
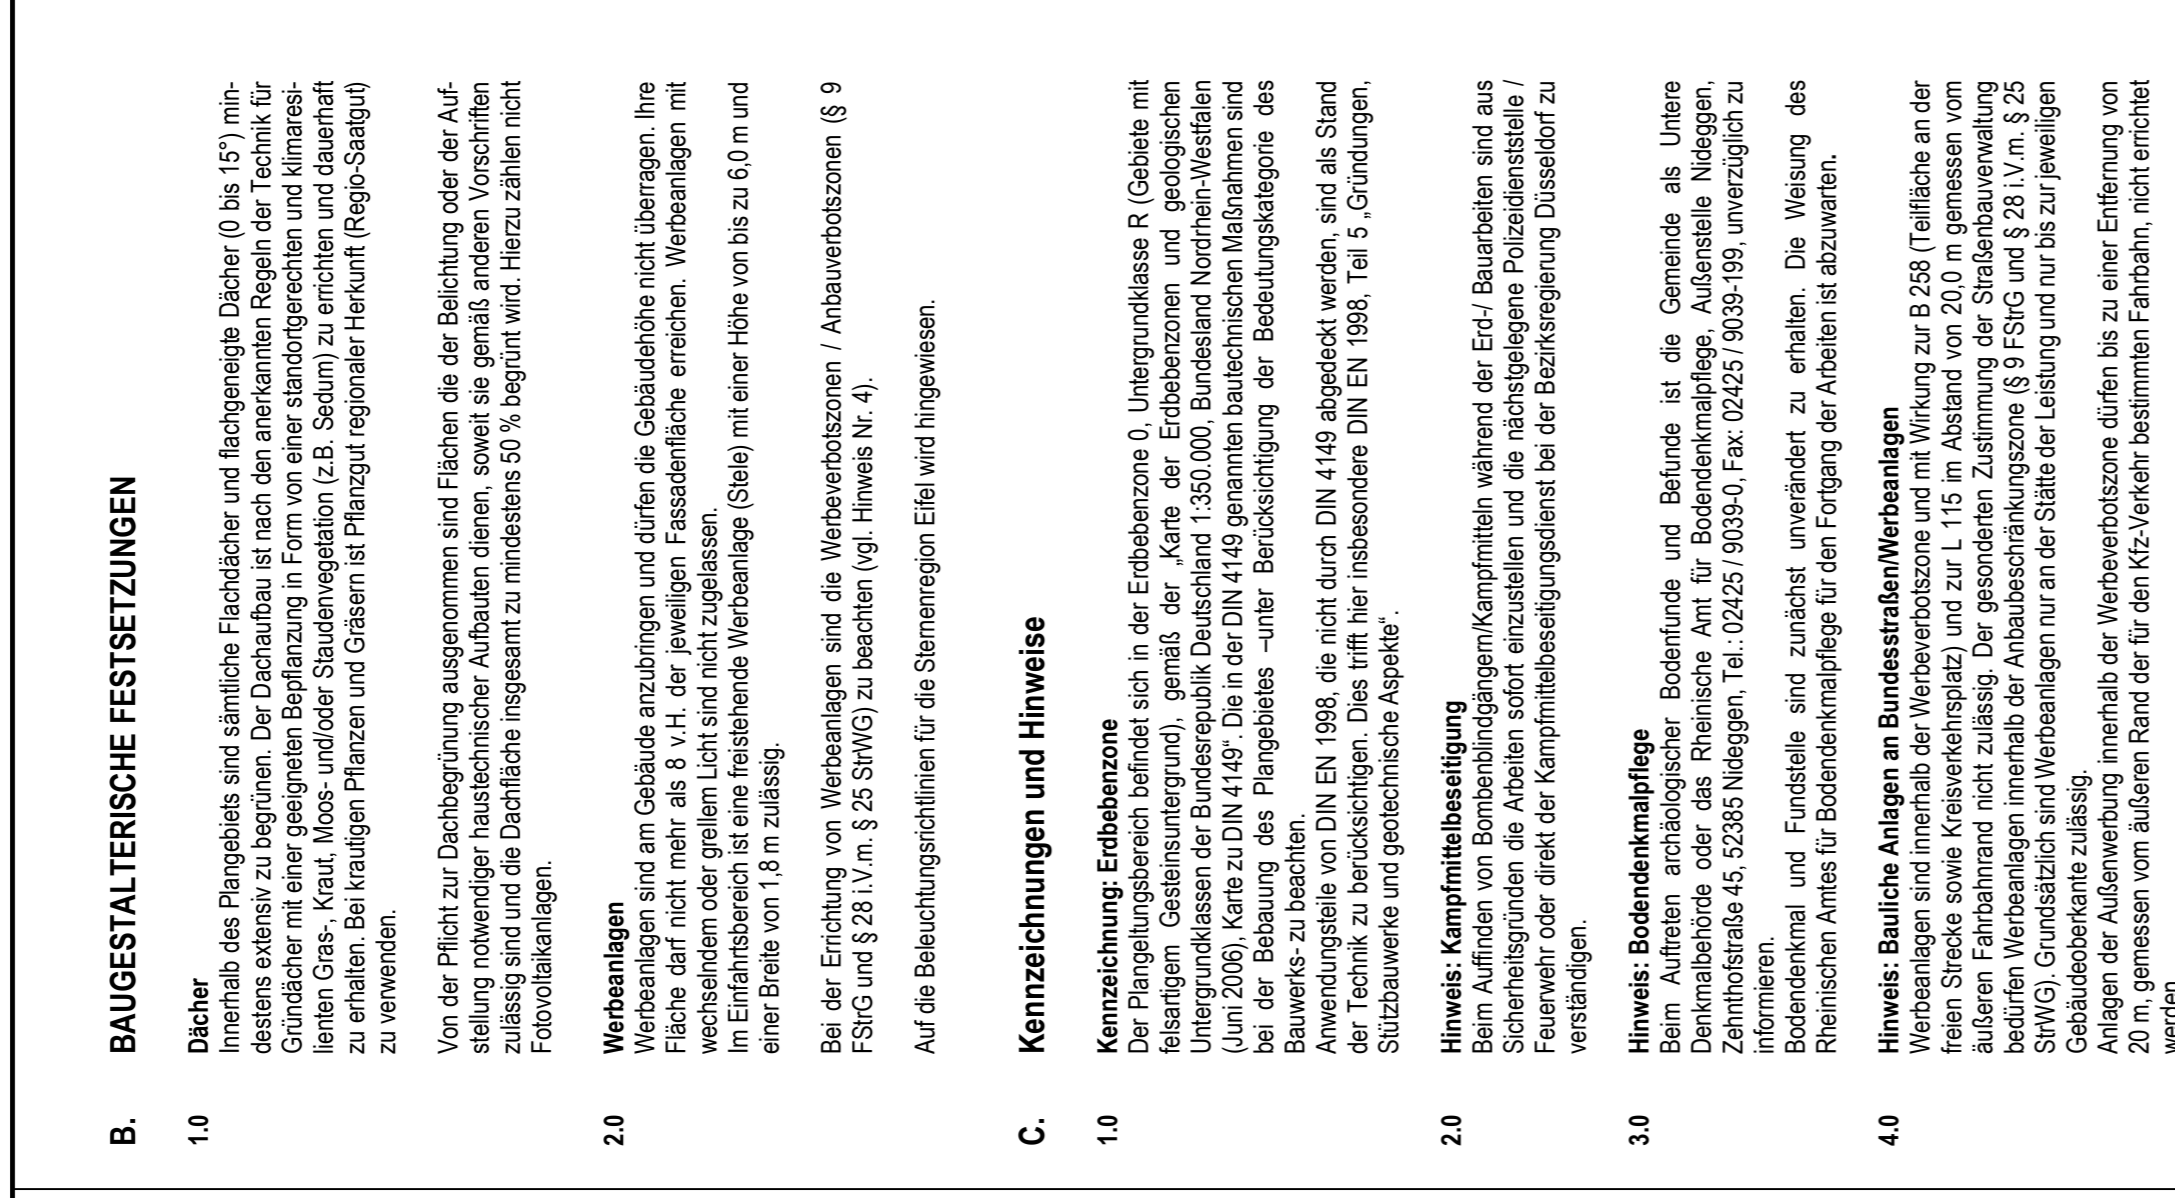
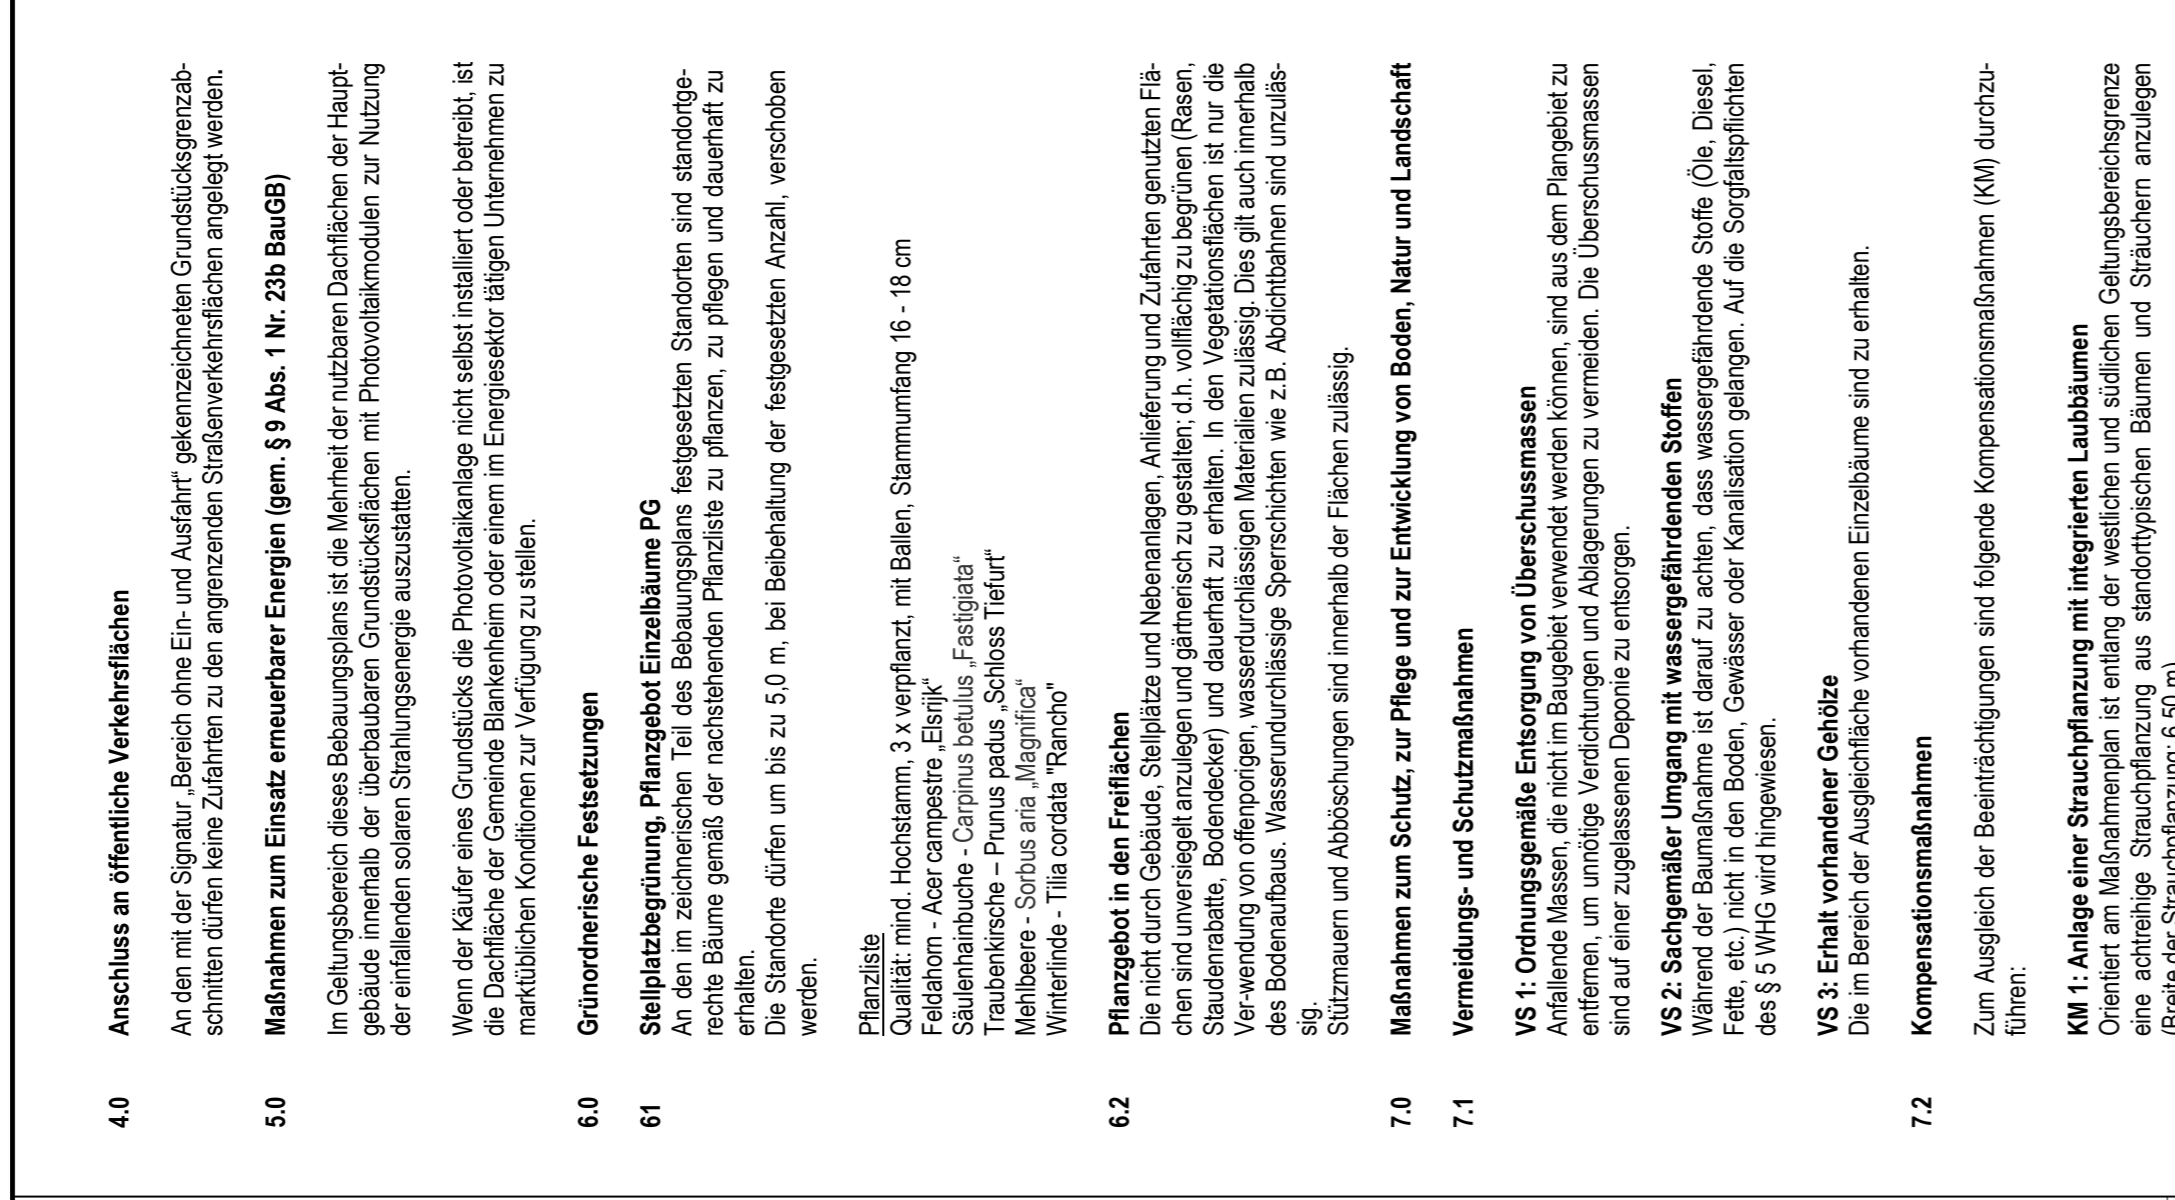


Vorhabenbezogener Bebauungsplan Blankenheim Nr. 2 B "Ahrhütte - Einzelhandel"

M. 1 : 500

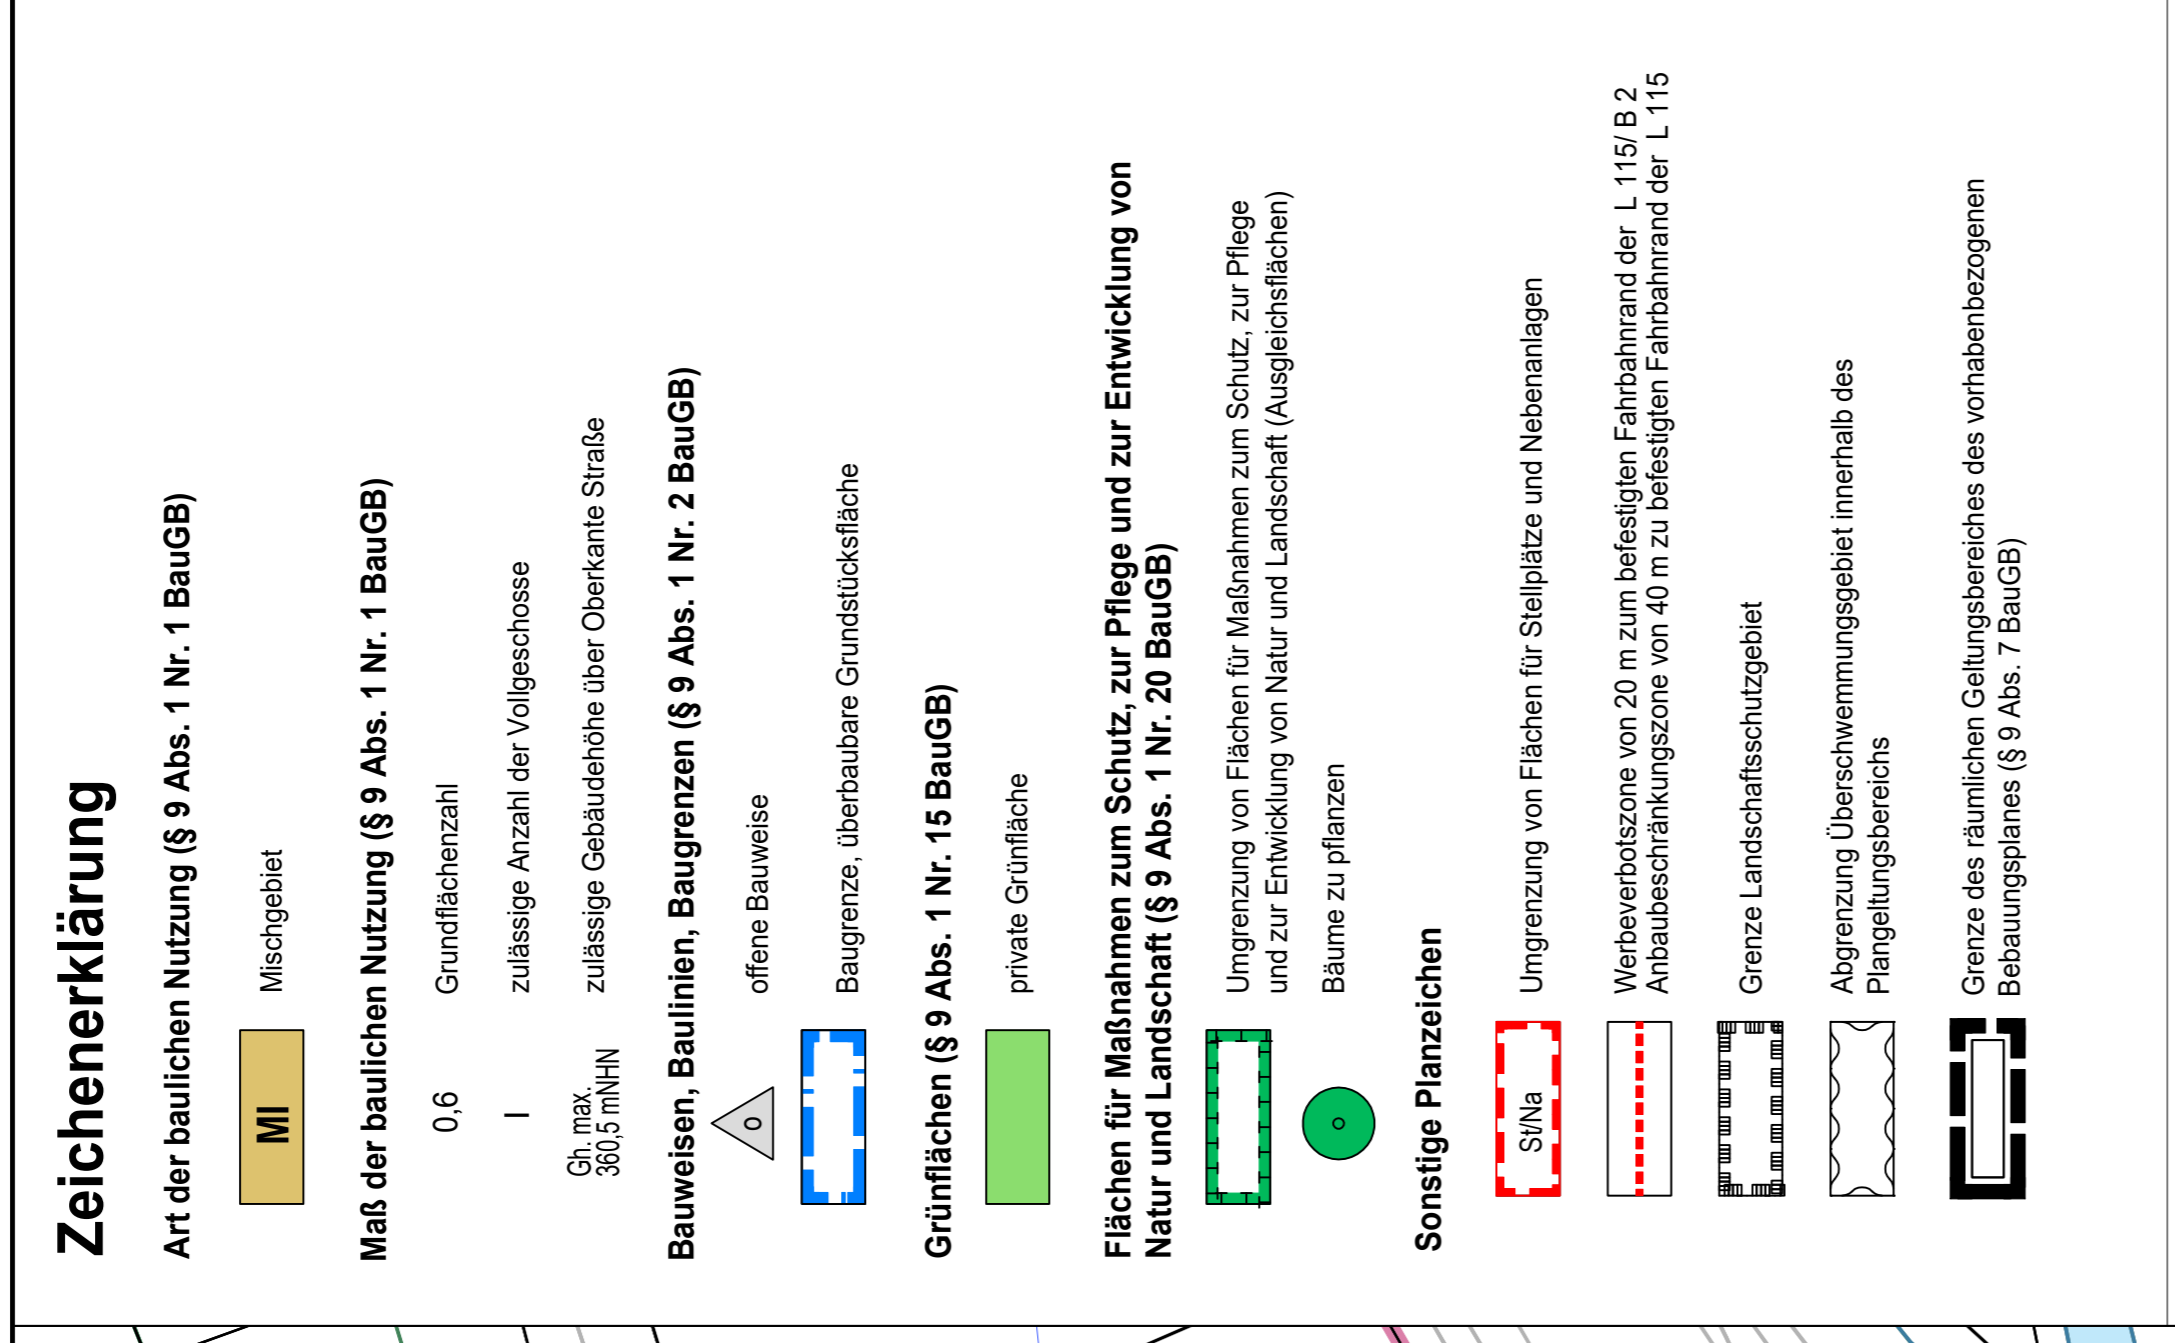

Gemeinde Blankenheim

Vorhabenbezogener Bebauungsplan Blankenheim

Blankenheim Nr. 2 B "Ahrhütte - Einzelhandel"

Gemarkung Freilingen

Flur 10

M. 1 : 500

Verfahrensvermerk
















